


AVANT PROJET SOMMAIRE



COMMUNE : St Pierre de Chandieu DEP. : Rhône
 OUVRAGE : 610_020 PK : 1+418 (V2LT) PLANCHE 1/5000 : 827 01 610.10 Ind A
 FRANCHISSEMENT : VF Lyon-Grenoble + Vu projet régional
 TYPE D'OUVRAGE : Saut de Mouton de Type tablier avec poutrelles enrobées

COUPE TRANSVERSALE AA

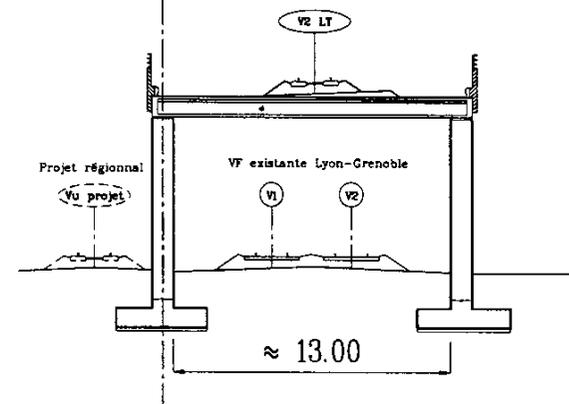


COUPE TRANSVERSALE BB


COUPE TRANSVERSALE CC

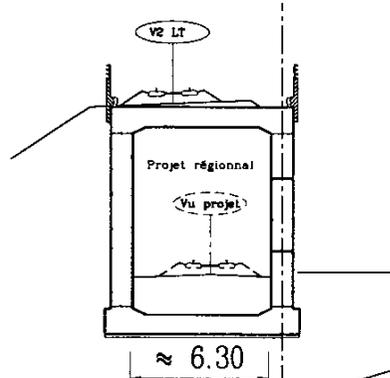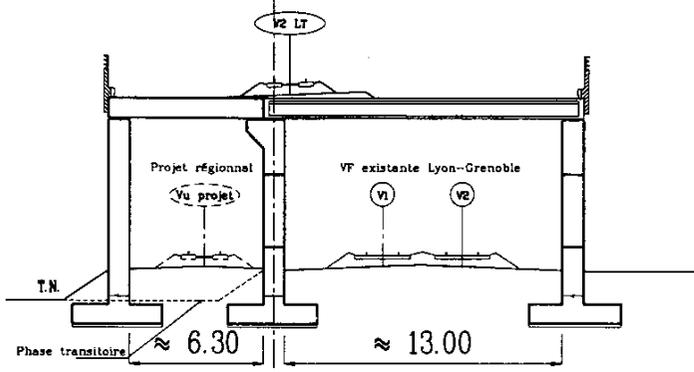

VUE EN PLAN

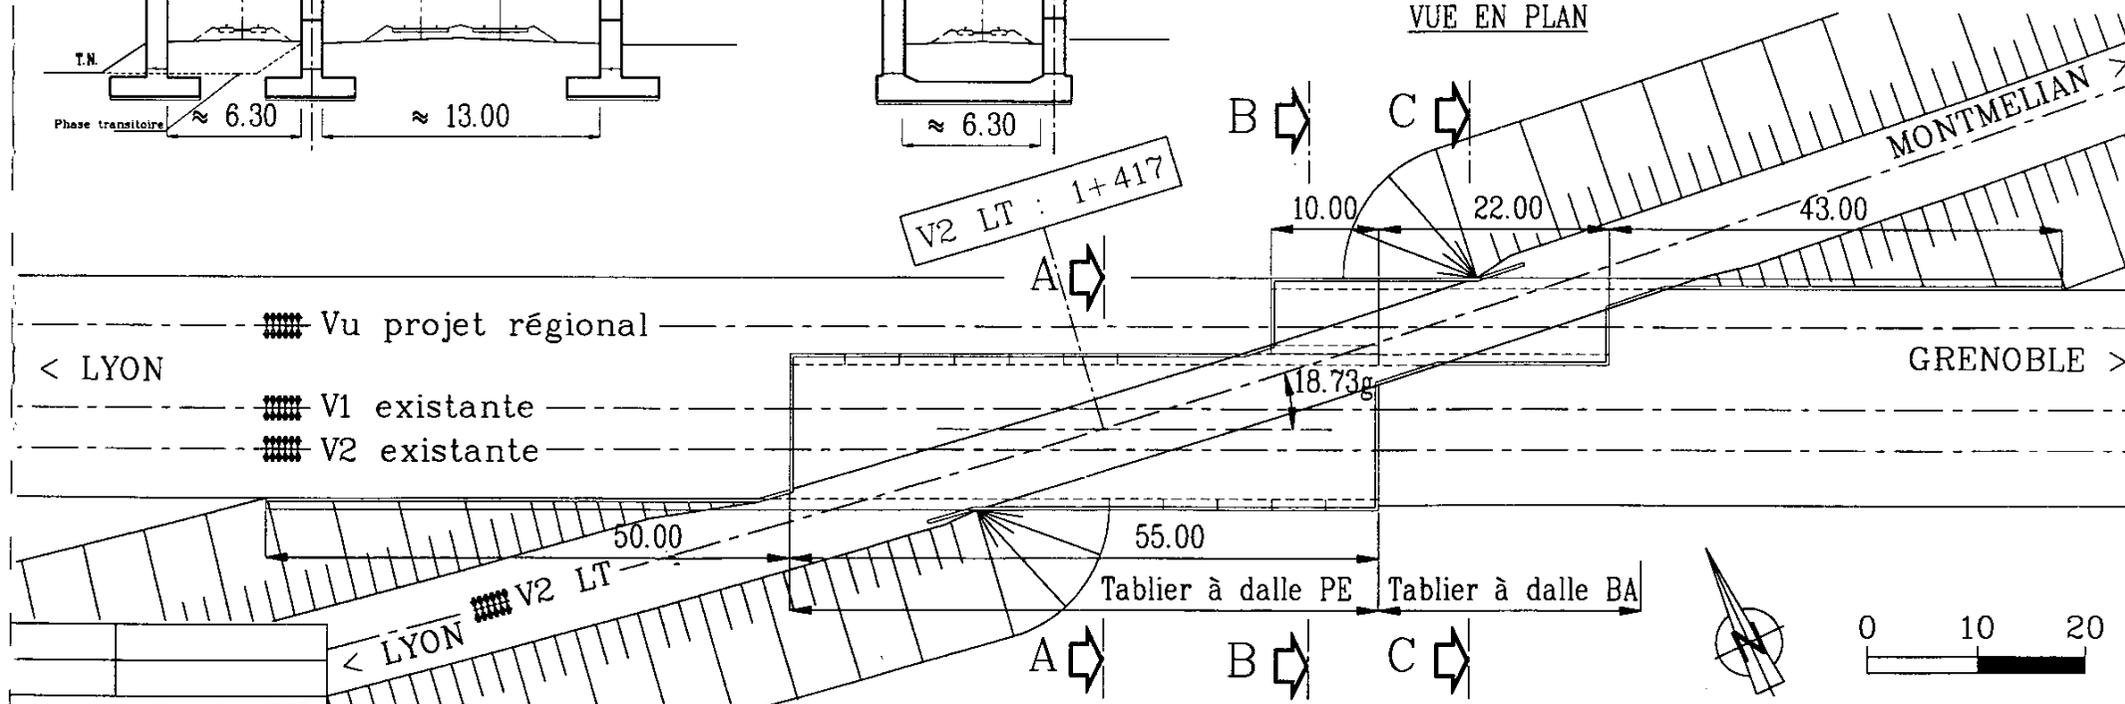


- Vu projet régional
- V1 existante
- V2 existante

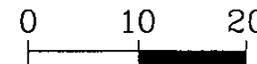


AVANT PROJET SOMMAIRE


COMMUNE : Saint Laurent de Mure DEP. : Rhone
 OUVRAGE : 610_030 PK : 1+822 V1 PLANCHE 1/5000 : 827 01 610.10 Ind A
 FRANCHISSEMENT : A43 + 2 voiries latérales
 TYPE D'OUVRAGE : Pont rail à poutres en béton armé 6 travées

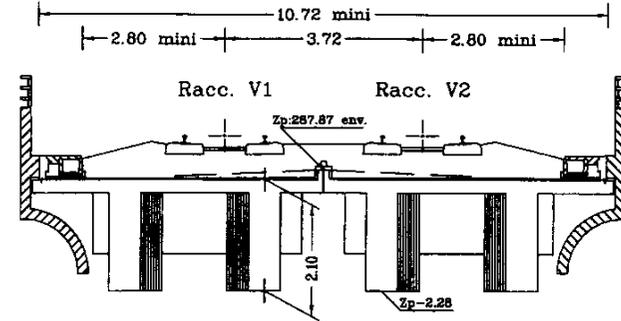

ELEVATION

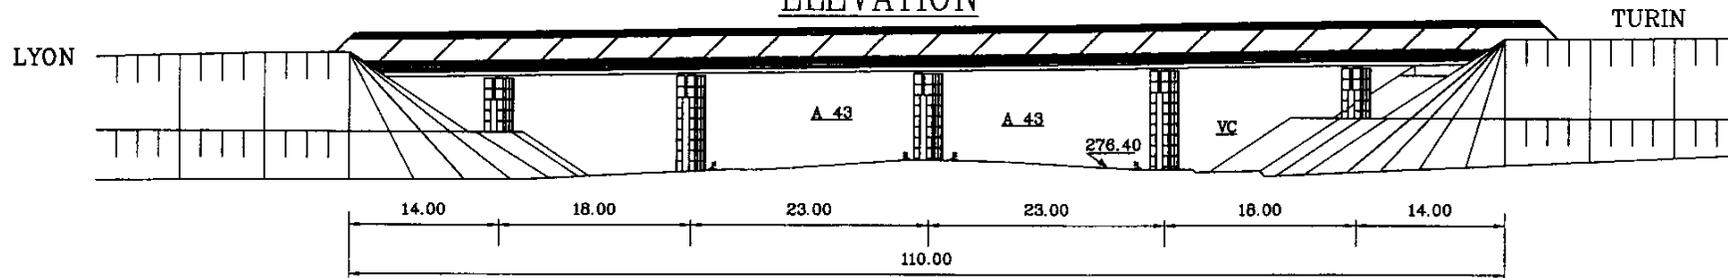

VUE EN PLAN

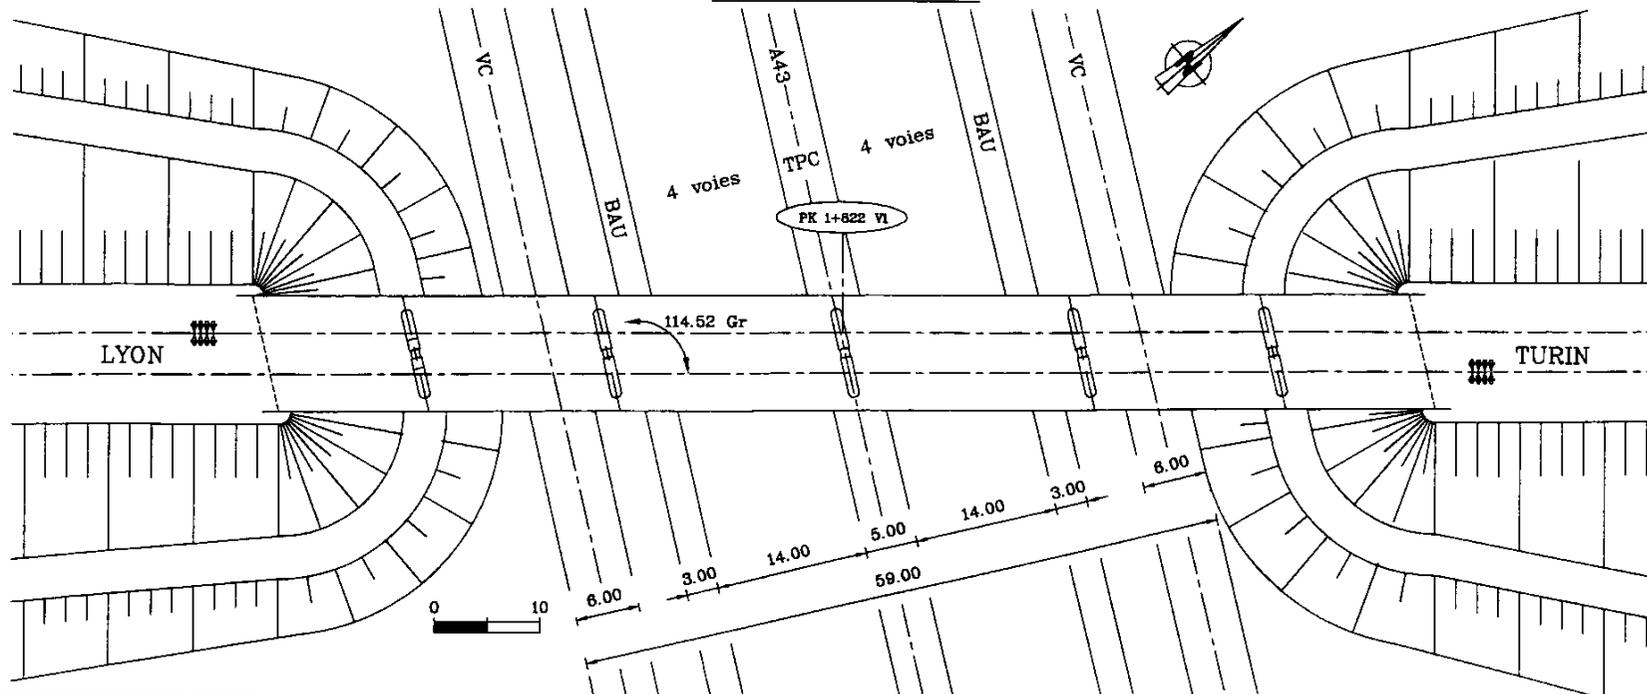

LGV LYON TURIN




COUPE TRANSVERSALE


Fiche n° 6a

AVANT PROJET SOMMAIRE


COMMUNE : Saint Laurent de Mure DEP. : Rhône
OUVRAGE : 610_040 Sol. 1 PK : 2+693 V1 PLANCHE 1/5000 : 827 01 610.10 Ind A
FRANCHISSEMENT : TGV Rhône-Alpes
TYPE D'OUVRAGE : Pont rail à poutres en béton armé 3 travées

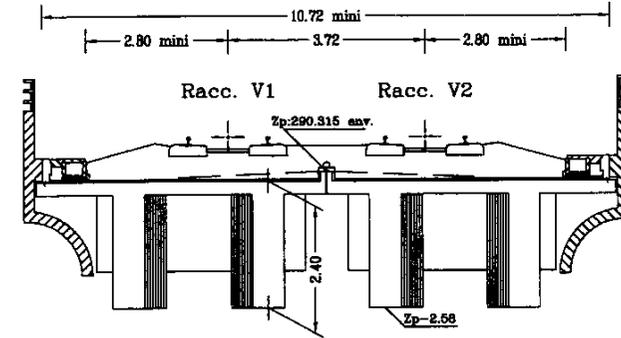

SECTION

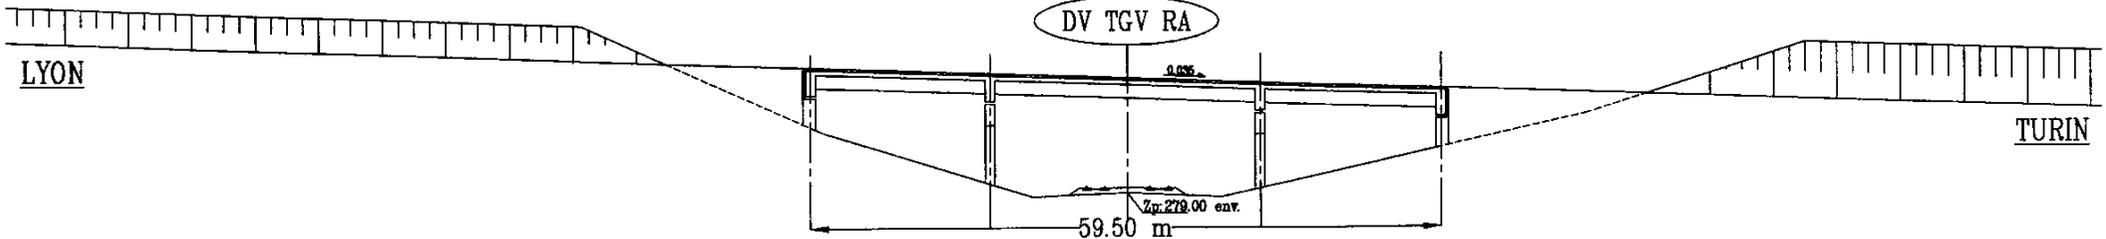


VUE EN PLAN

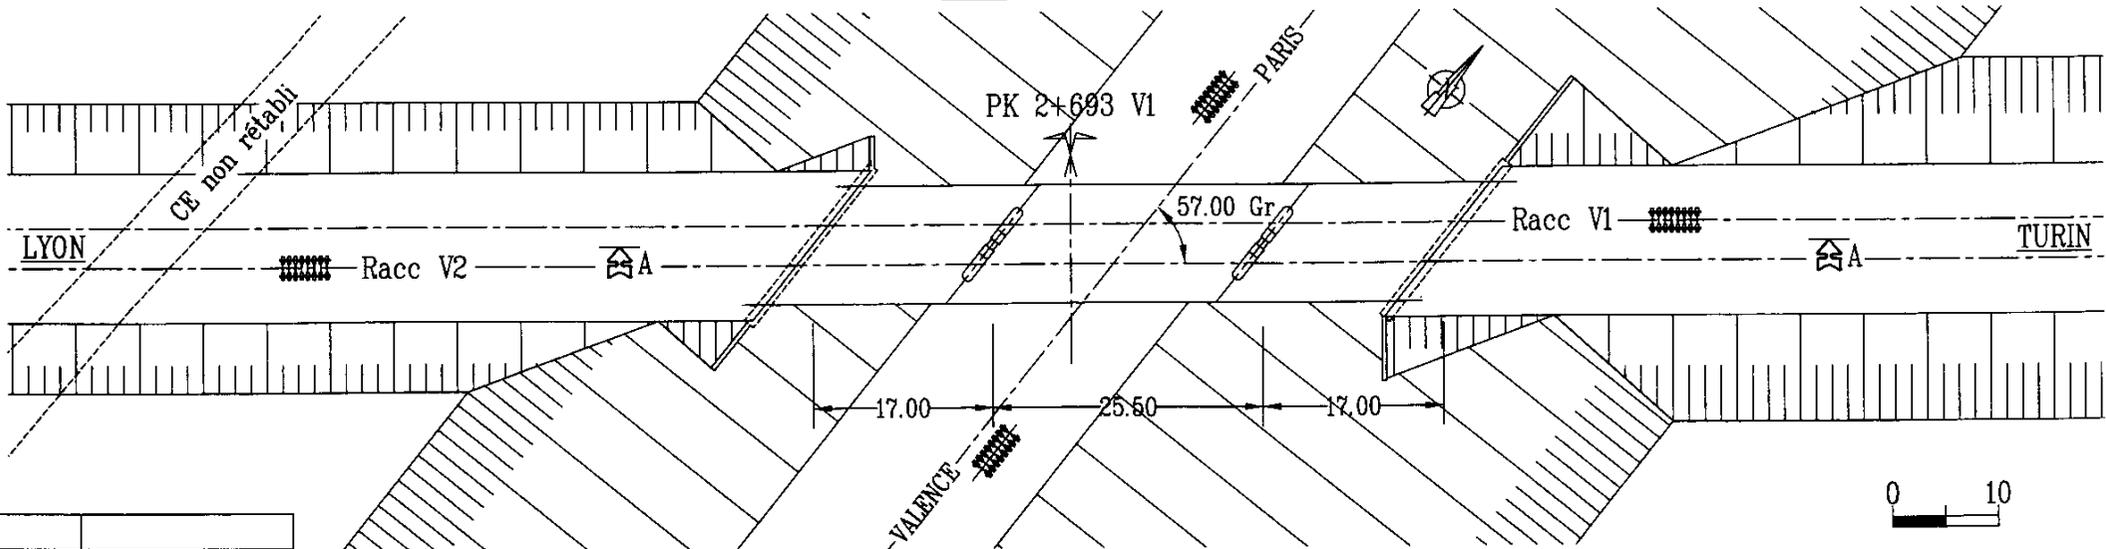


AVANT PROJET SOMMAIRE


COMMUNE : Saint Laurent de Mure DEP. : Rhône
OUVRAGE : 610_040 Sol. 2 PK : 2+693 V1 PLANCHE I/5000 : 827 01 610.10 Ind A
FRANCHISSEMENT : TGV Rhône-Alpes + DV Satorail (Projet)
TYPE D'OUVRAGE : Pont Rail à poutres en béton armé 4 travées

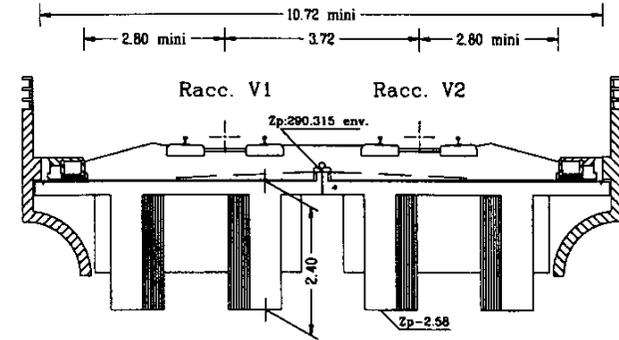

SECTION

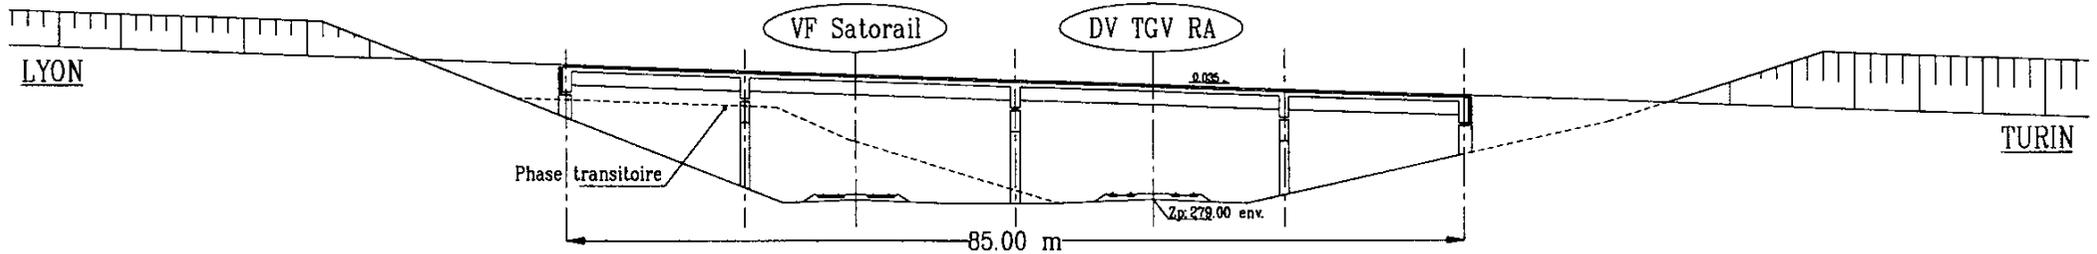


VUE EN PLAN

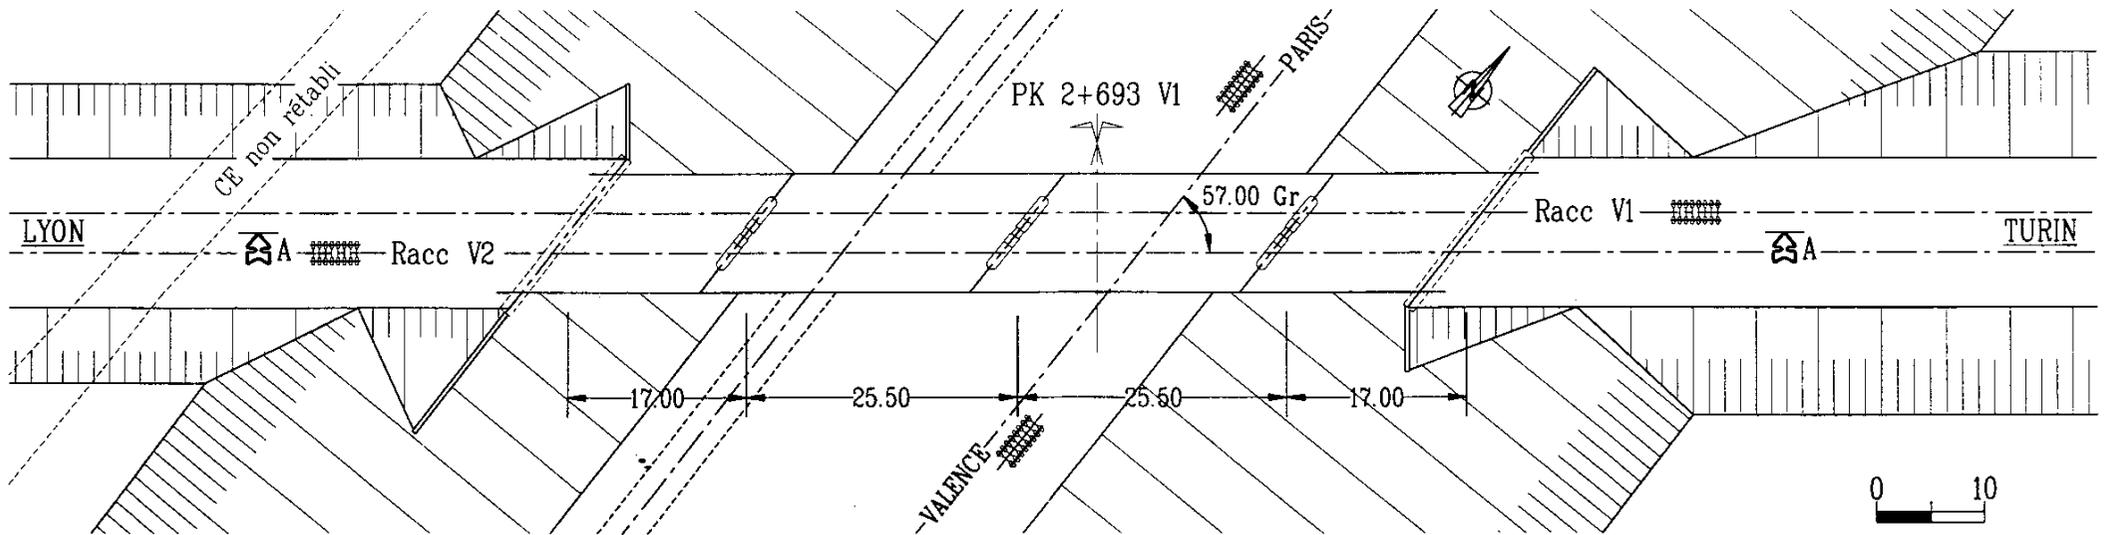


AVANT PROJET SOMMAIRE


COMMUNE : Saint Laurent de Mure DEP. : Isère
OUVRAGE : 610_050 PK : 3+590 V1 PLANCHE 1/5000 : 827 01 610.10 Ind A
FRANCHISSEMENT : RN6 + Desserte de MOS
TYPE D'OUVRAGE : Pont rail à poutres en béton armé 4 travées

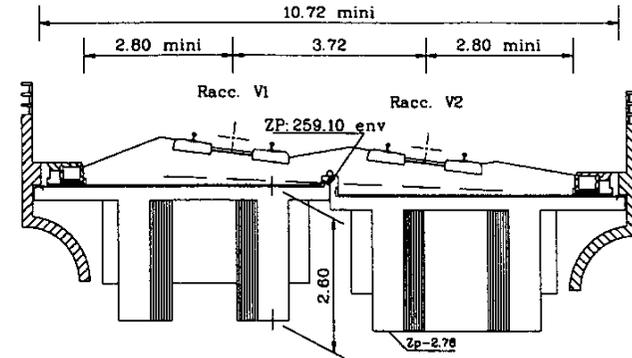

ELEVATION

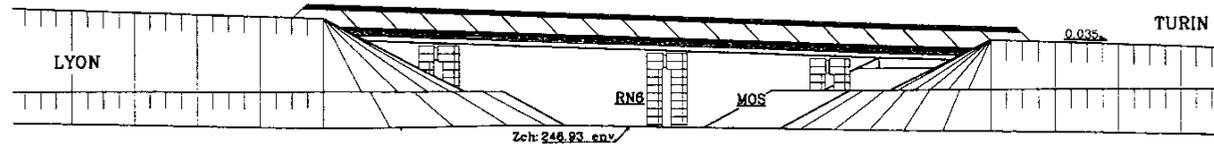

VUE EN PLAN

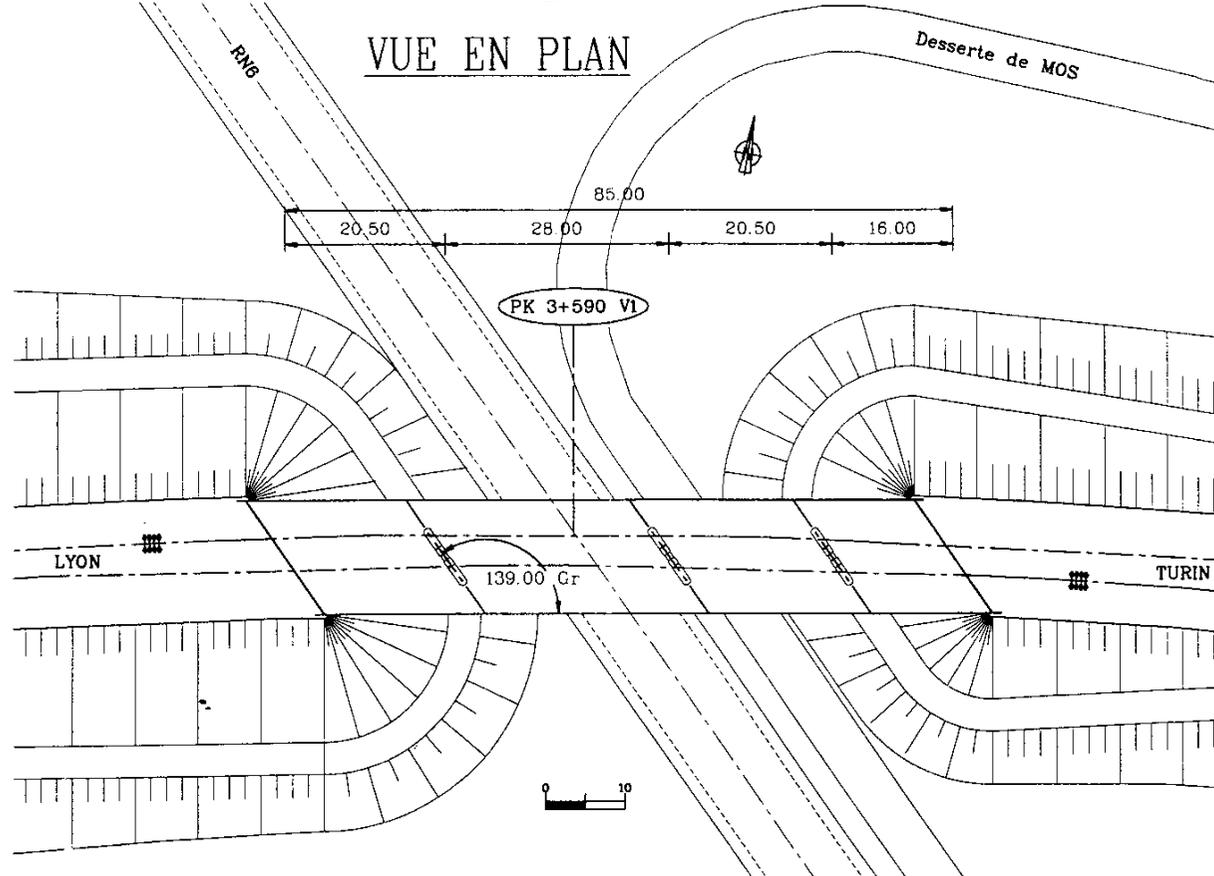

8270 1020.6B

8270 1030.2D

PRO cf. fiche 8

PRa "Catelan"

PRO RD 18

PRO RD 208A

PRO CE

PRO VC




Légende


type d'ouvrage	Infrastructures
PRo : Pont-route	RN : Route Nationale
PRa : Pont-gaill	RD : Route Départementale
SM : Saut-de-mouton	CR : Chemin Rural
TC : Tranchée couverte	VC : Voie Communale
VU : Voie Urbaine	VF : Voie Forestière
TB : Tranchée butonnée	CE : Chemin
➔ : Ouvrages principaux	CF : Chemin Forestier
➔○ : Ouvrages avec fiche de détail	VF : Voie Forée

AVANT PROJET SOMMAIRE


COMMUNE : La Verpillière DEP. : Isère
OUVRAGE : 020_085 PK : 4+670 PLANCHE 1/5000 : 827 01 020.6 Ind B
FRANCHISSEMENT : RD 126 déviée
TYPE D'OUVRAGE : Pont route 9 travées à dalles isostatiques en béton précontraint

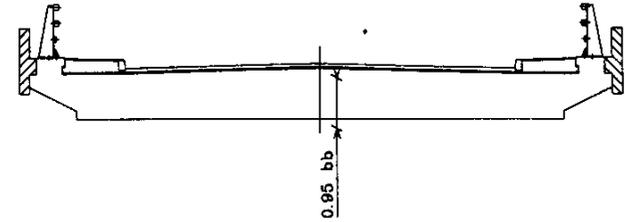


ELEVATION

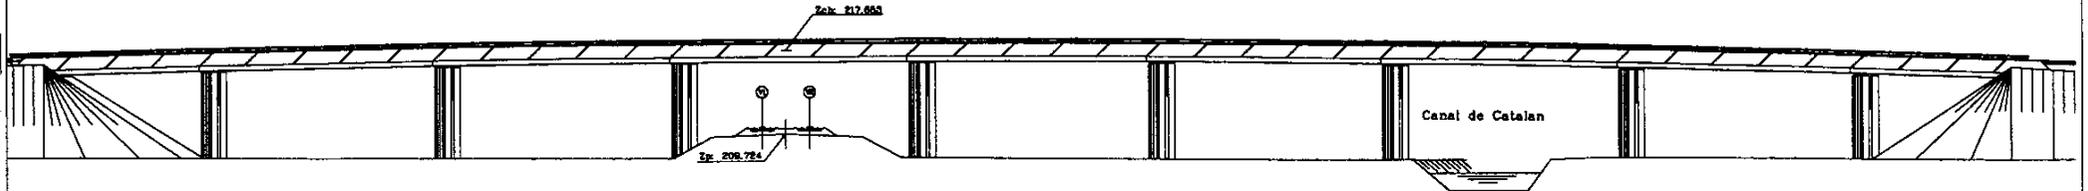

VUE EN PLAN

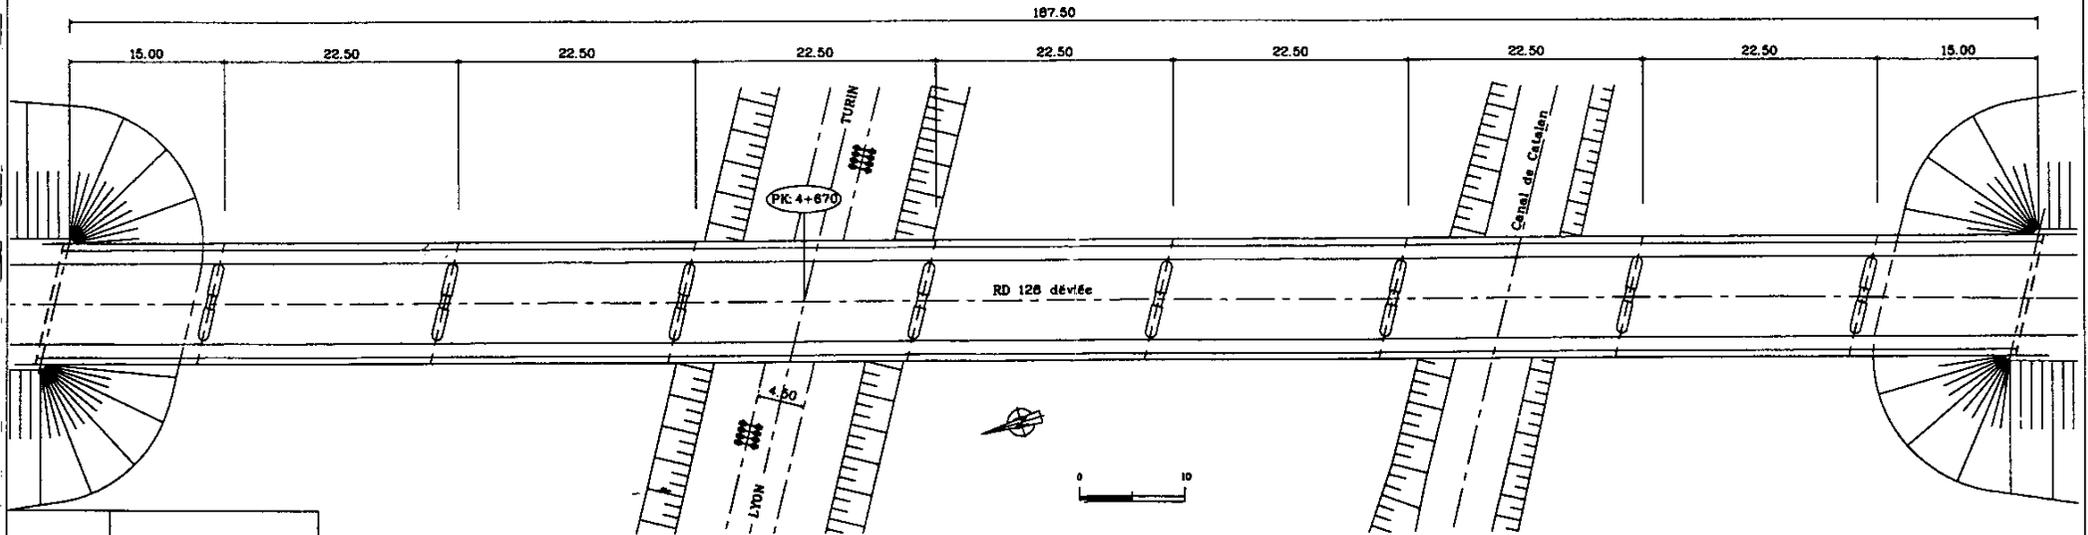

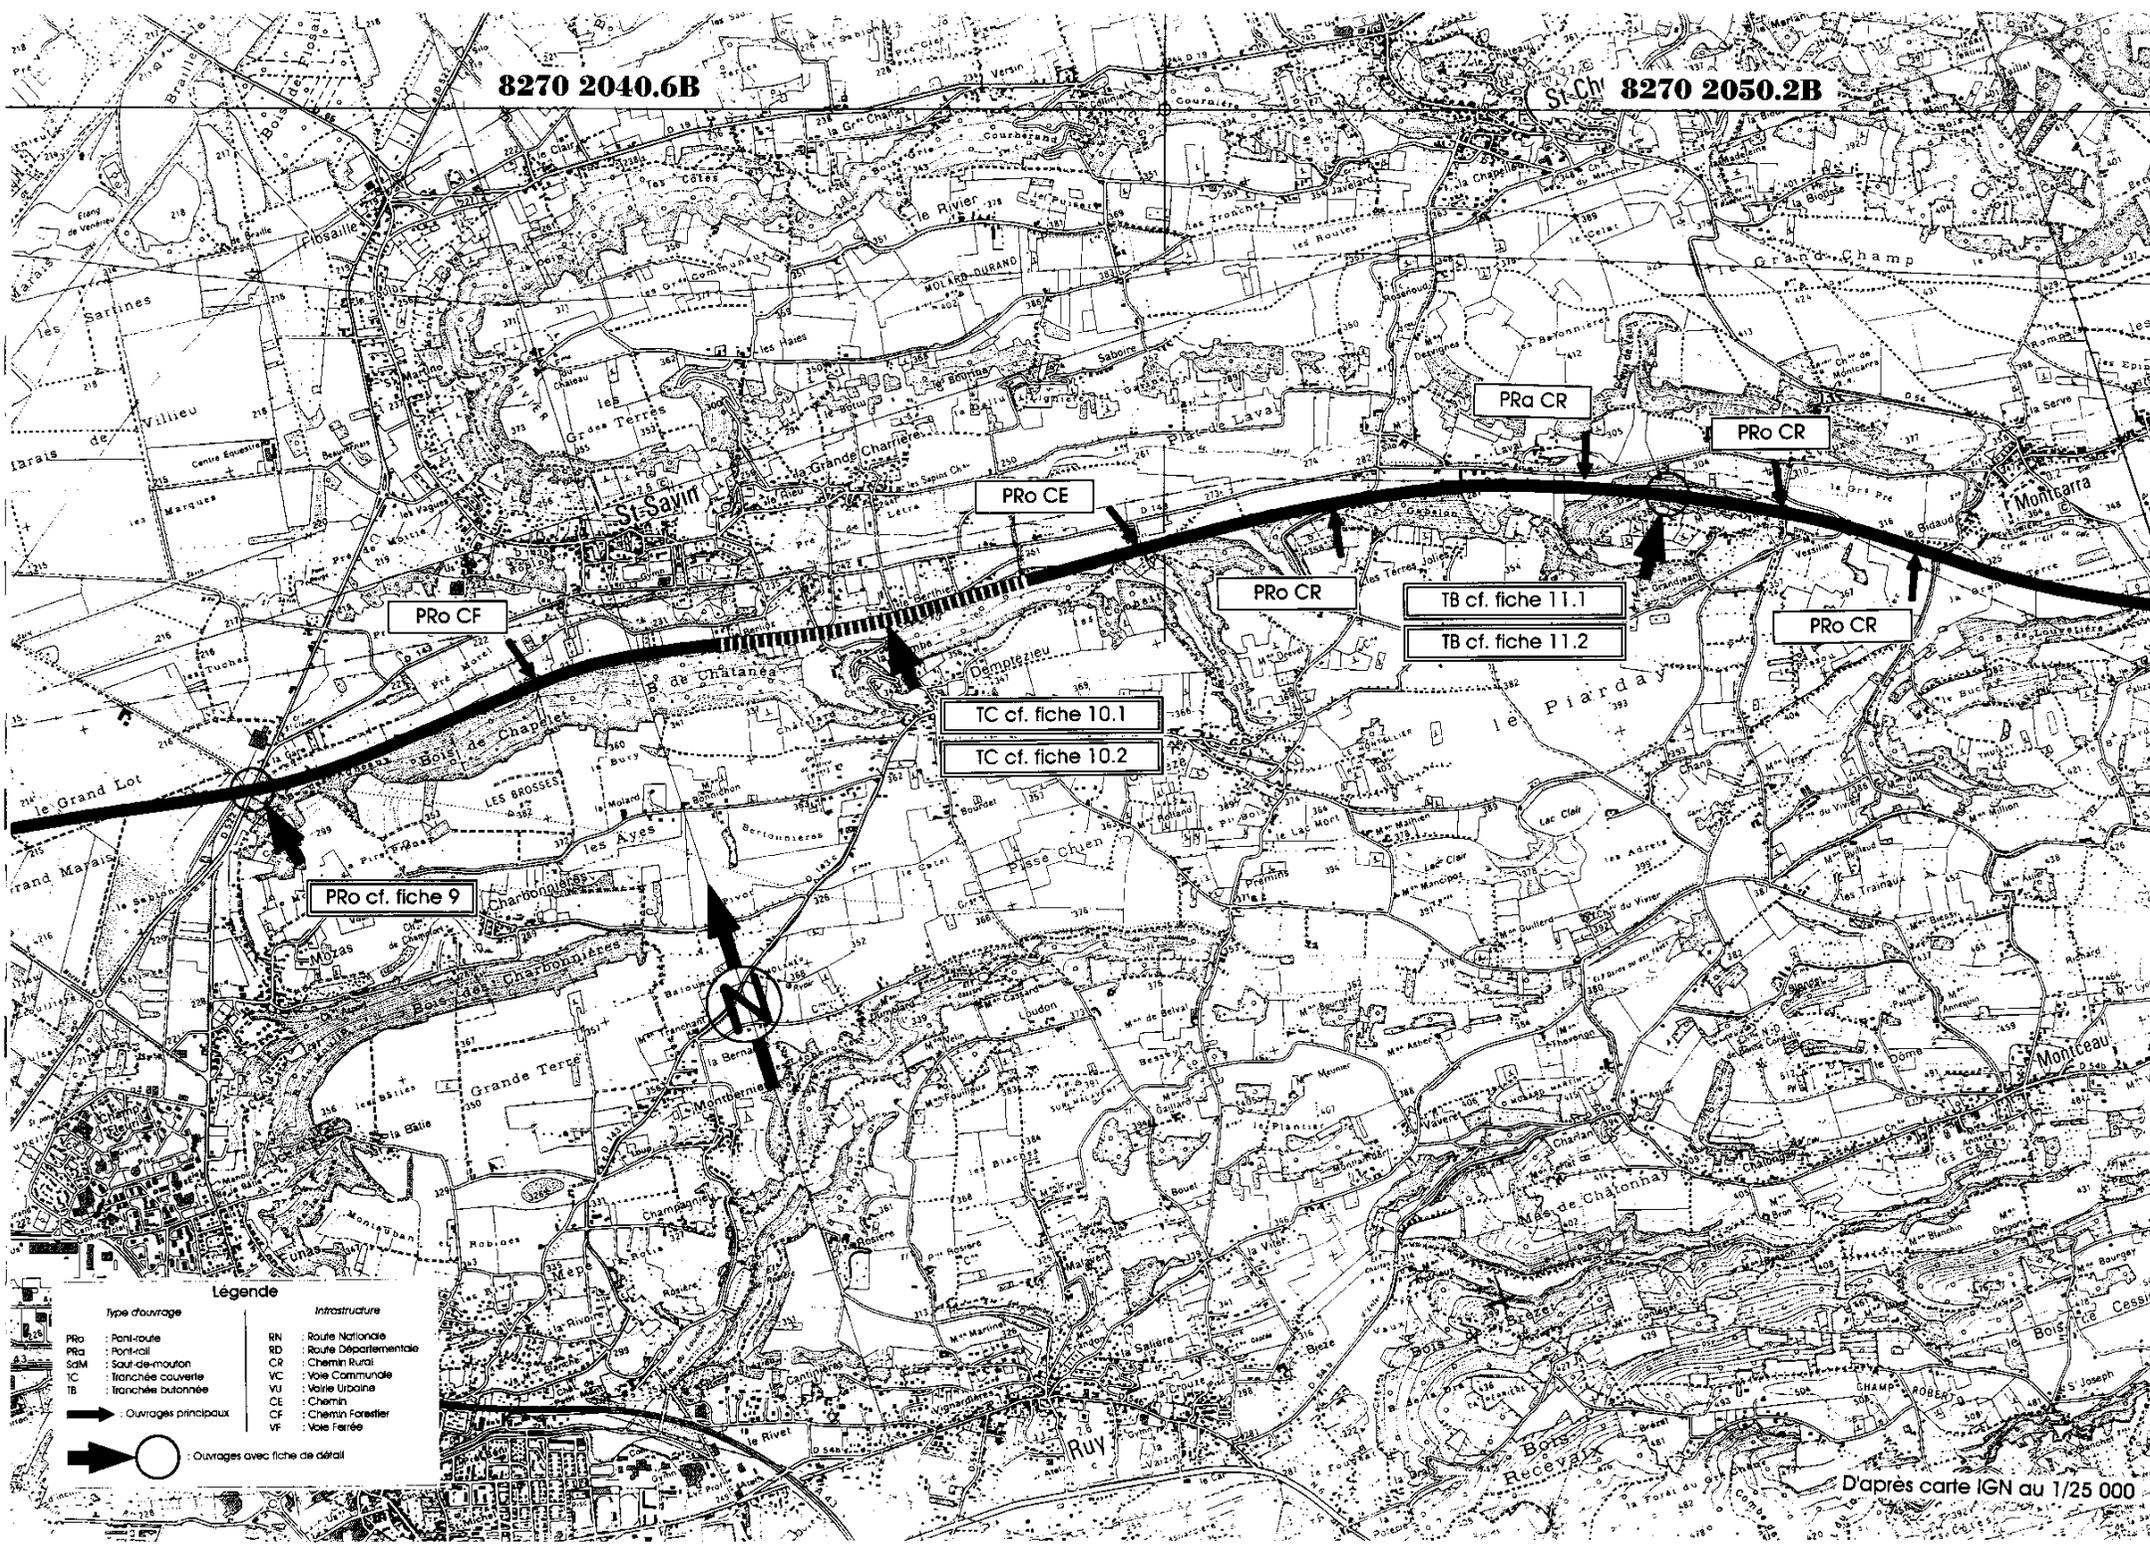

Pro CF

Pro CE

Pro CR

Pro CR

Pro CR

TB cf. fiche 11.1
TB cf. fiche 11.2

Pro CR

TC cf. fiche 10.1

TC cf. fiche 10.2

Pro cf. fiche 9



Légende

Type d'ouvrage	Infrastructure
Pro : Pont-route	RN : Route Nationale
Pro CR : Pont-rail	RD : Route Départementale
Pro CF : Sauf démontage	CR : Chemin Rural
TC : Tranchée couverte	VC : Voie Communale
TB : Tranchée bâtonnée	VU : Voie Urbaine
➔ : Ouvrages principaux	CE : Chemin
➔ : Ouvrages avec fiche de détail	CF : Chemin forestier
	VF : Voie ferrée


LGV LYON TURIN




COUPE TRANSVERSALE

AVANT PROJET SOMMAIRE


COMMUNE : Bourgoin-Jallieu DEP. Isère
 OUVRAGE : 040_030 PK : 1+715 PLANCHE I/5000 : 827 02 040.6 Ind. B
 RETABLISSEMENT : RD 522 déviée
 TYPE D'OUVRAGE : Pont route 3 travées à dalle en béton précontraint

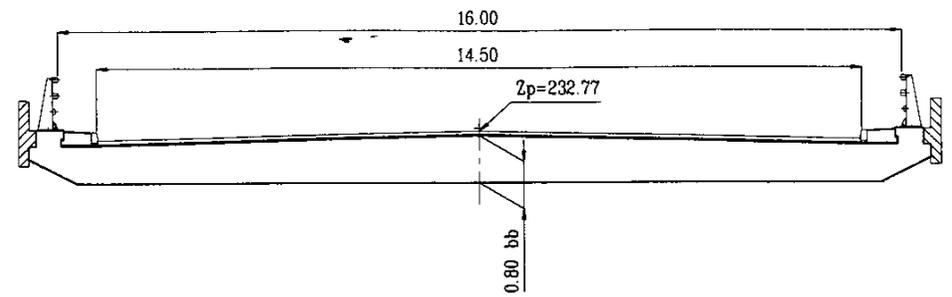

ELEVATION

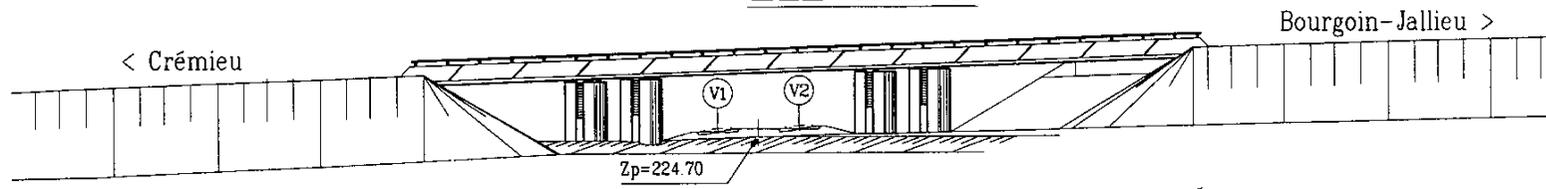

VUE EN PLAN

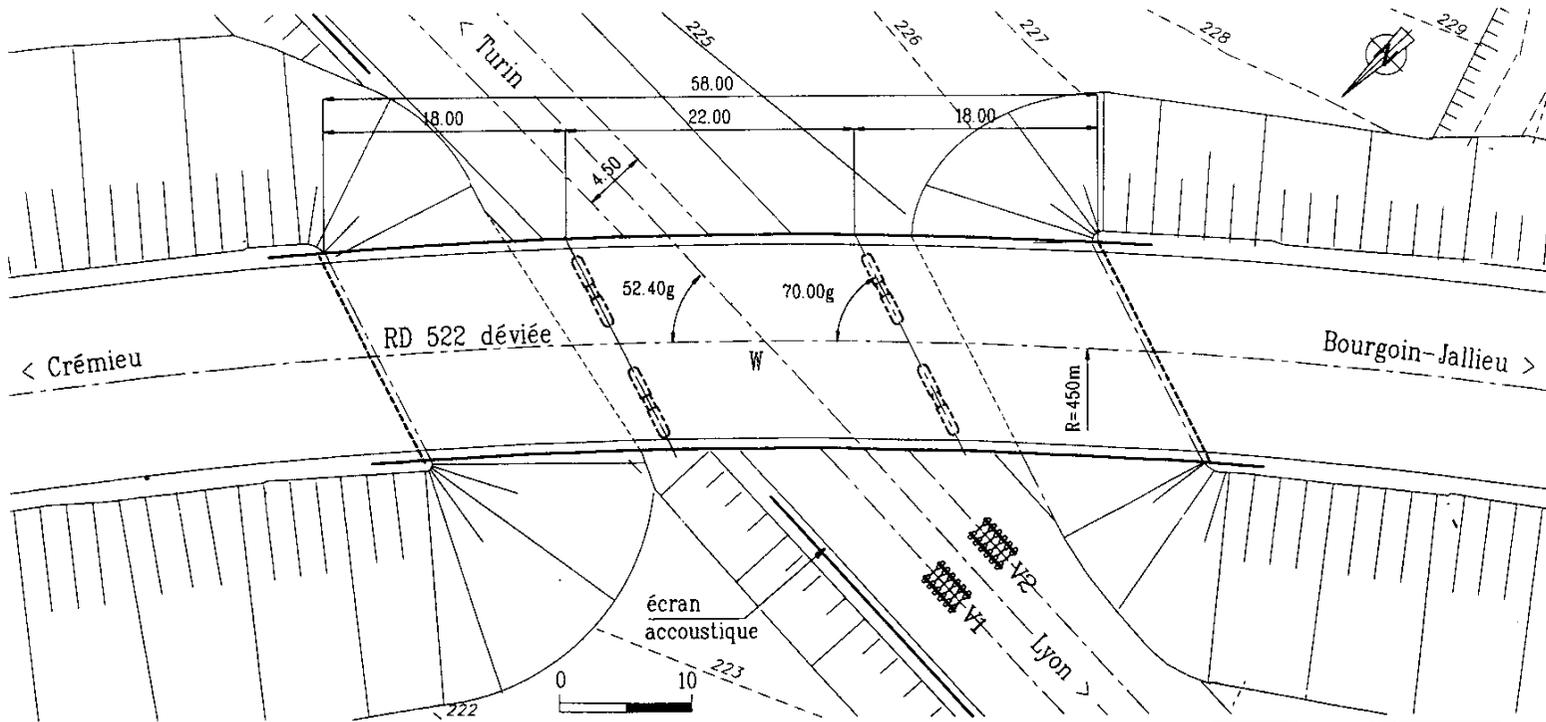

LGV LYON TURIN



DIRECTION DE L'EQUIPEMENT ET DE L'AMENAGEMENT

Fiche n° 10.1

AVANT PROJET SOMMAIRE



COMMUNE : Bourgoin-Jallieu, Saint-Savin DEP. : Isère

OUVRAGE : 040_060 & 040_065 PK : 4+565 & 5+338 PLANCHE 1/5000 : 827 02 040.6 Ind. B

RETABLISSEMENT :

TYPE D'OUVRAGE : Tranchée couverte (page 1/2)

COUPE ELEVATION AA

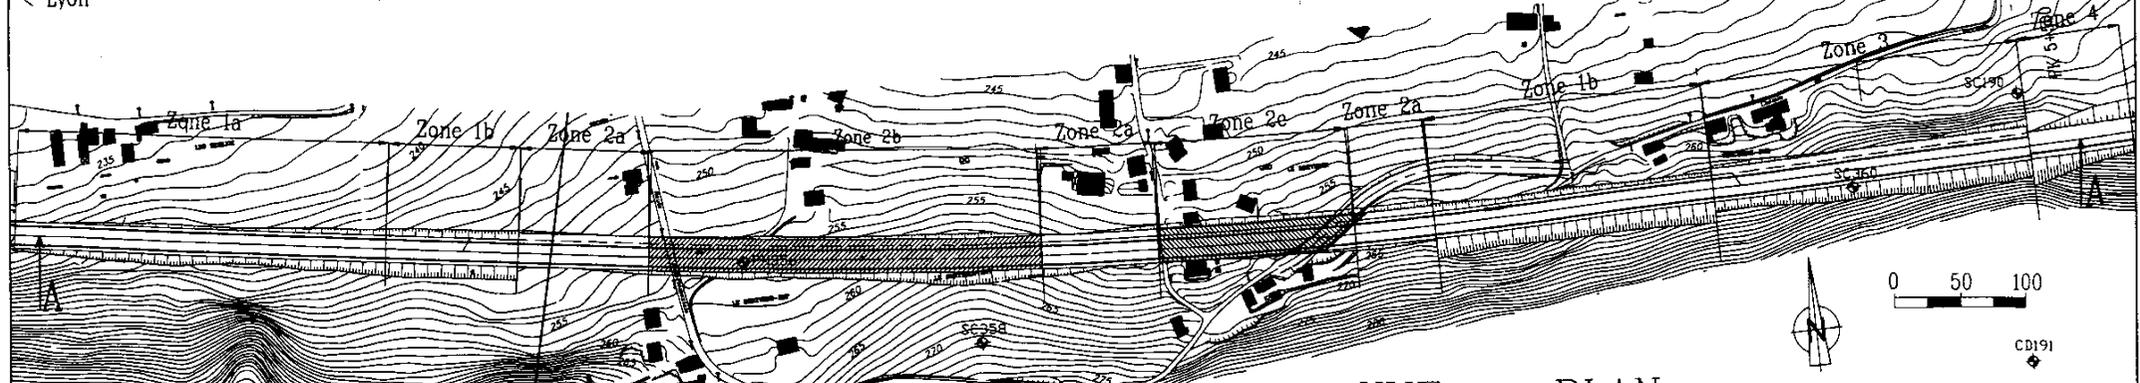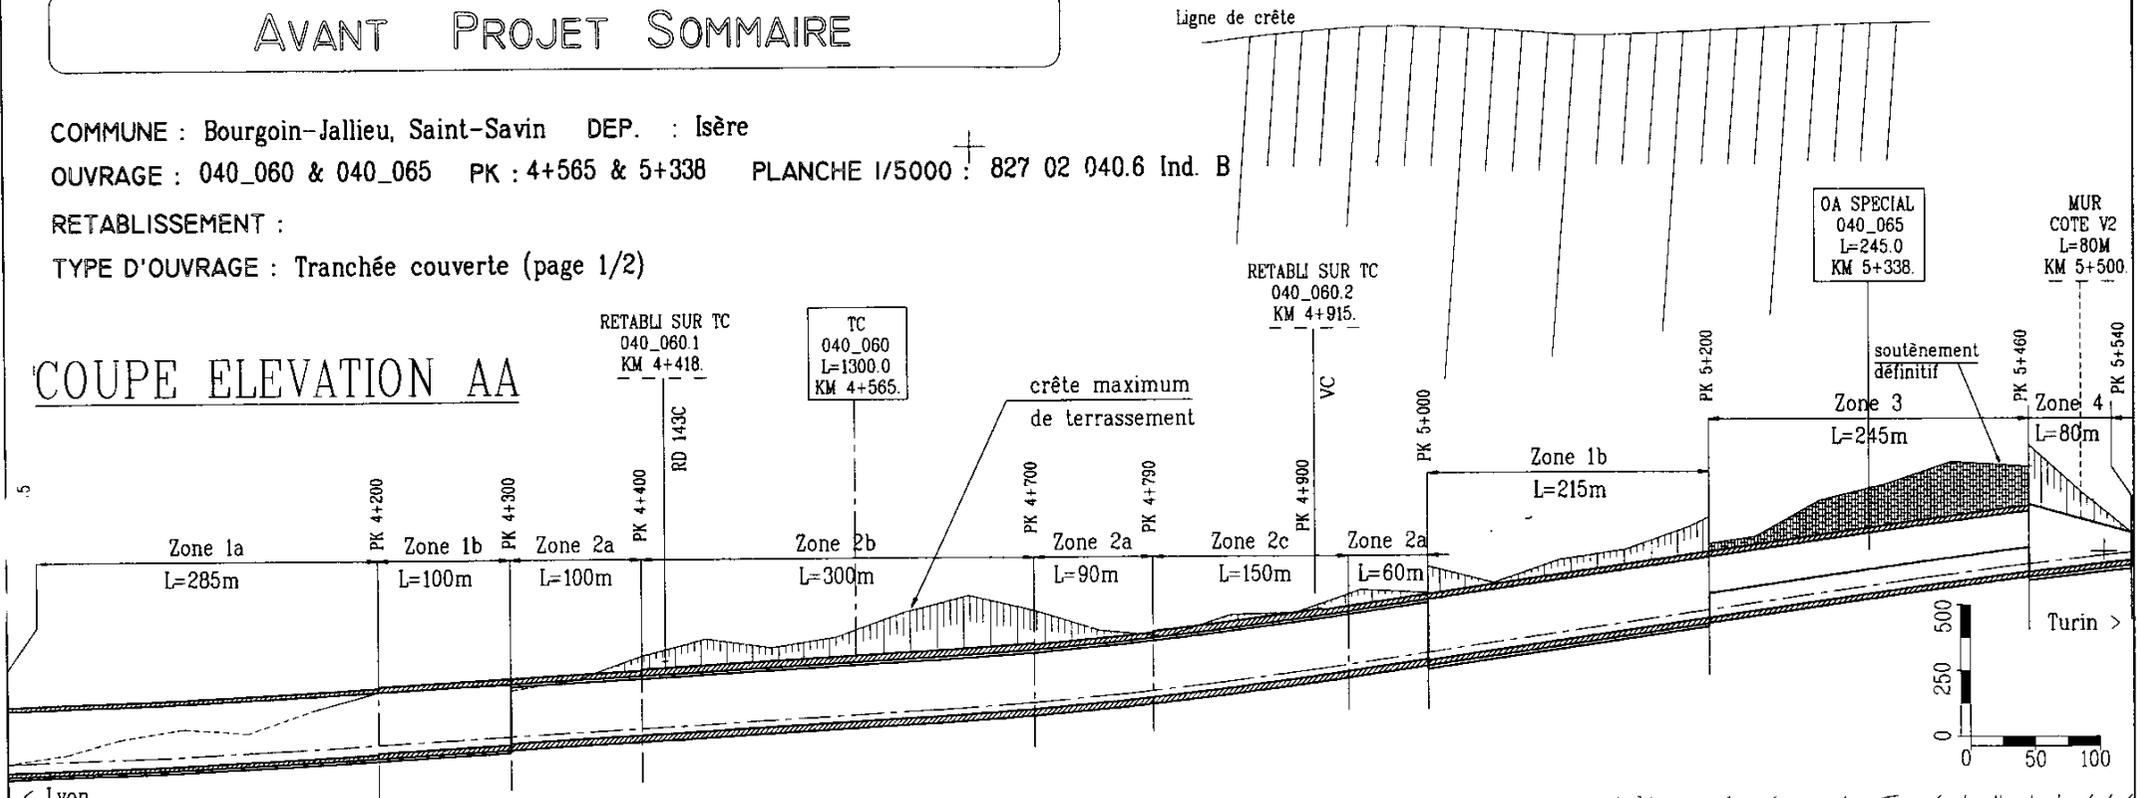

VUE en PLAN

Novembre 1997