

AVANT PROJET SOMMAIRE

COMMUNE : Apremont

DEP. Savoie


OUVRAGE :

PK : 0+802

PLANCHE 1/5000 : 827 05 130.26 Ind B
Phase 2

RETABLISSEMENT : RD 201

TYPE D'OUVRAGE : Tranchée couverte sortie du tunnel de Chartreuse
Variante sortie Apremont


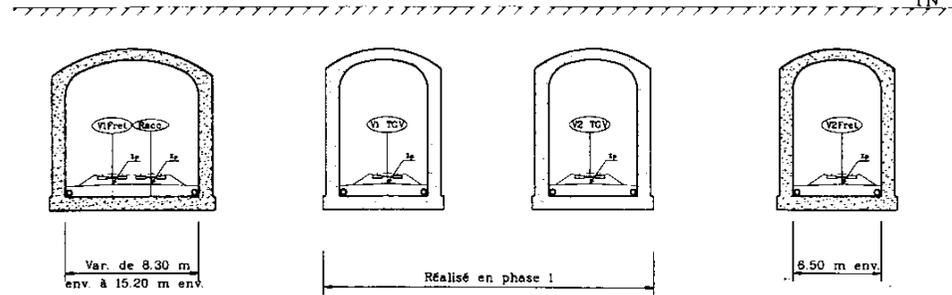


TN

Coupe AA Lg: 25.00 m env





Coupe DD Lg: 30.00 m env.

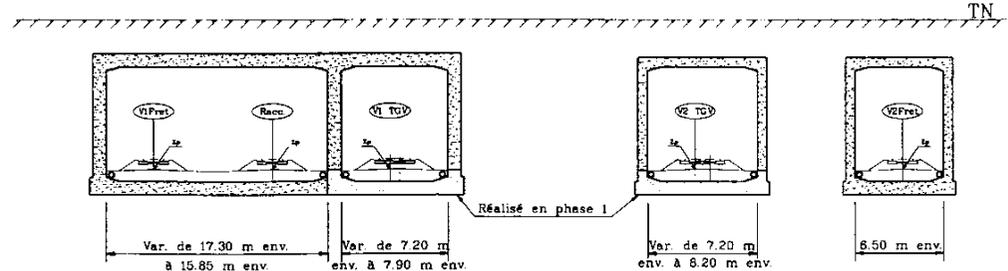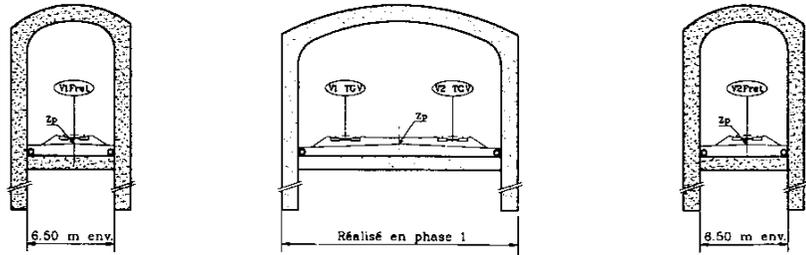

Coupe BB Lg: 70.00 m env

TN

Coupe EE Lg: 81.00 m env.

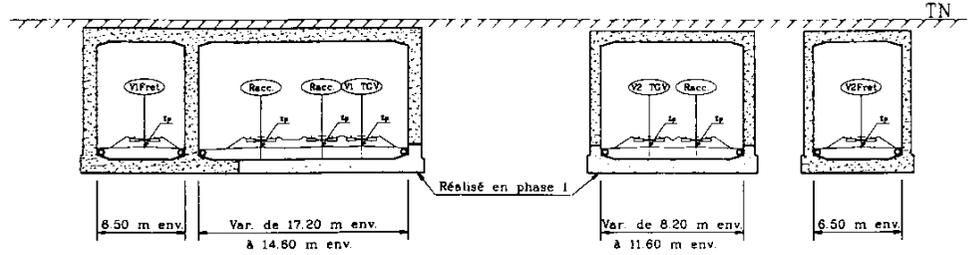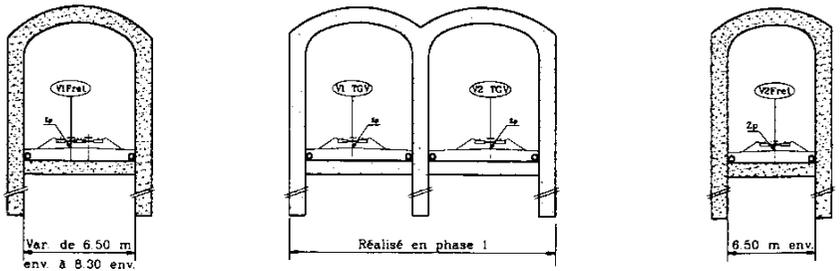

AVANT PROJET SOMMAIRE

COMMUNE : Myans - St Jeoire Prieuré DEP. : Savoie


OUVRAGE : Butte de Chacusard PK : 2+137 (V1 TGV Ly-Tu)
 2+060 (V2 TGV Ly-Tu)

PLANCHE 1/5000 : 827 05 130.26 Ind. B


TYPE D'OUVRAGE : Saut de Mouton V2 Ly-Mo sur V1V2 TGV Ly-Tu
 Cuvelages pour V1 V2 TGV Ly-Tu et V2 AF

COUPES TRANSVERSALES


COUPE AA

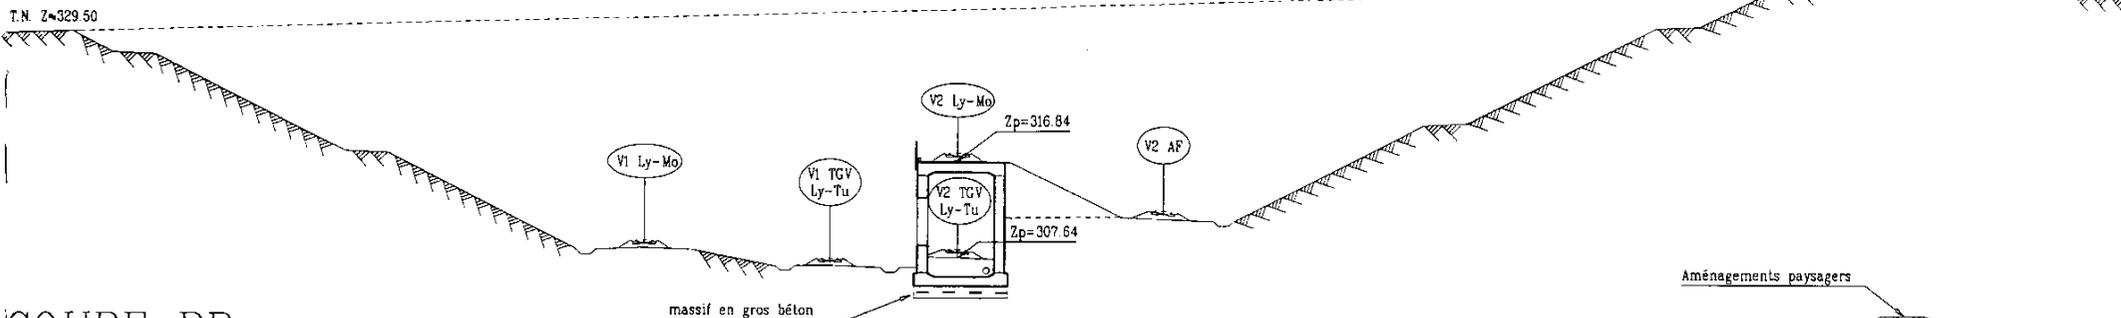

COUPE BB

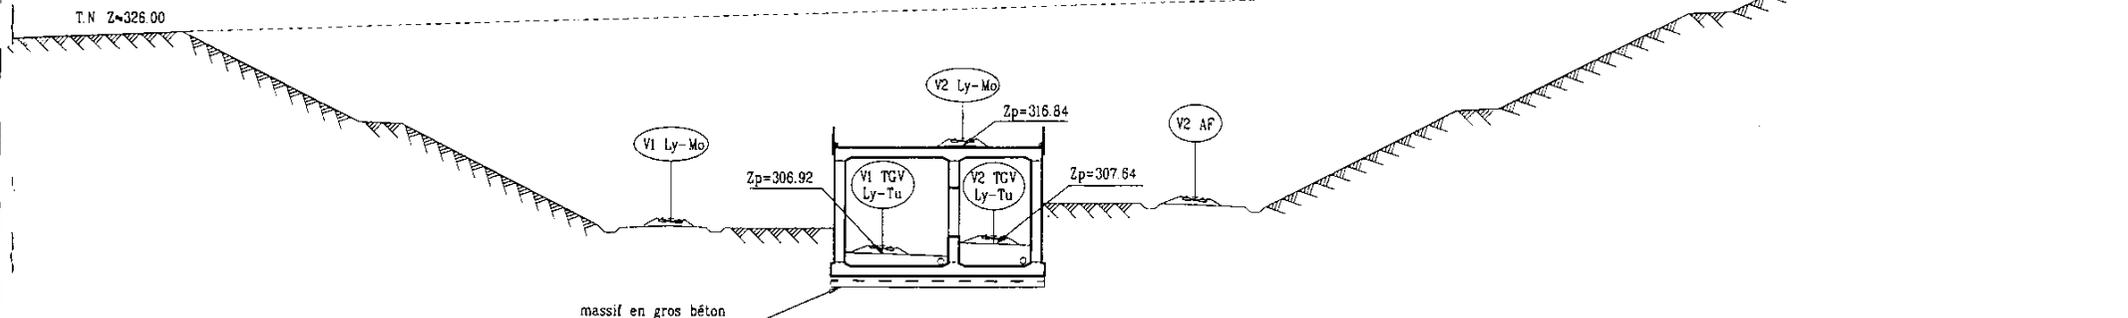

COUPE CC

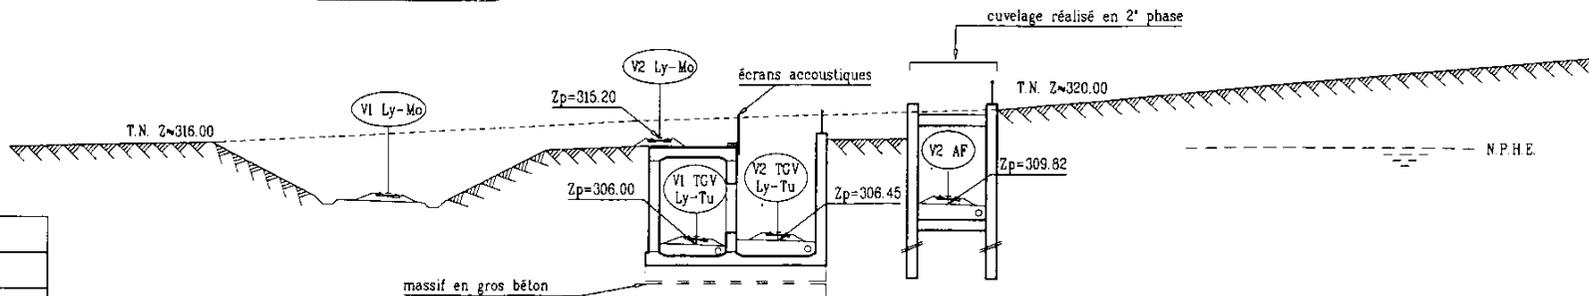

LGV LYON TURIN



DIRECTION DE L'ÉQUIPEMENT ET DE L'AMÉNAGEMENT

COUPE BB

Fiche n° 20

AVANT PROJET SOMMAIRE

COMMUNE : Saint-Jeoire-Prieuré

DEP. : Savoie

OUVRAGE : Pour la DV Lyon-Montmélian


PLANCHE I/5000 : 827 05 130.26 Ind. B

sous A43 déviée + V2 Ch-Mo déviée + Ru du Bondeloge dévié

TYPE D'OUVRAGE : Tranchée couverte en béton armé



PK : Sous A43 1+495 (DV Ly-Mo)

Sous V2 act déviée 1+868 (DV Ly-Mo)

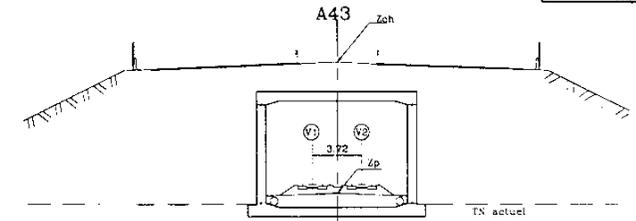


COUPE CC


COUPE DD
V2 act déviée

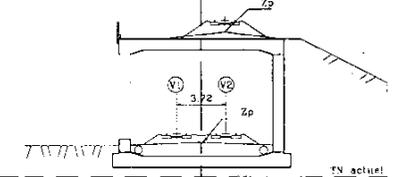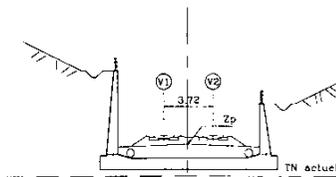

COUPE EN ELEVATION AA

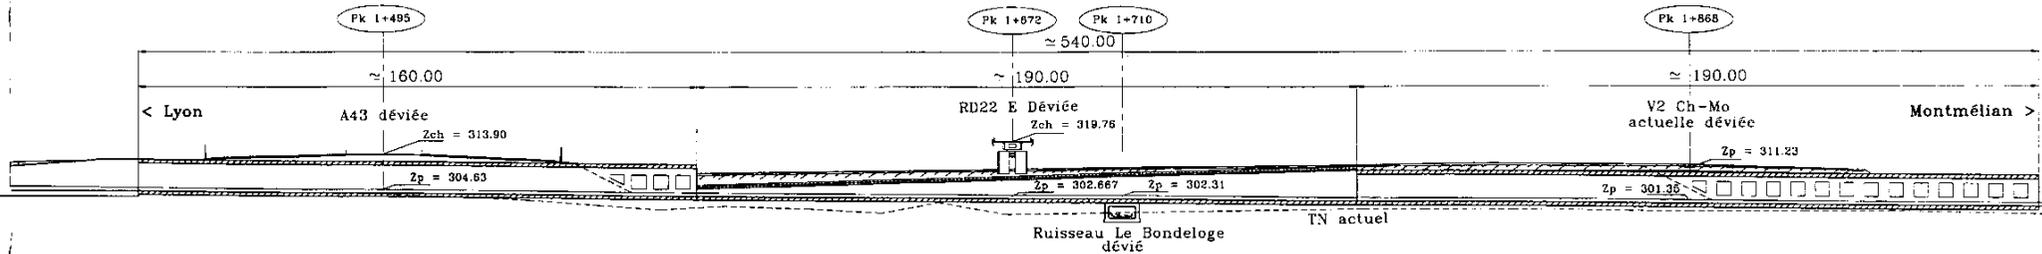

VUE EN PLAN

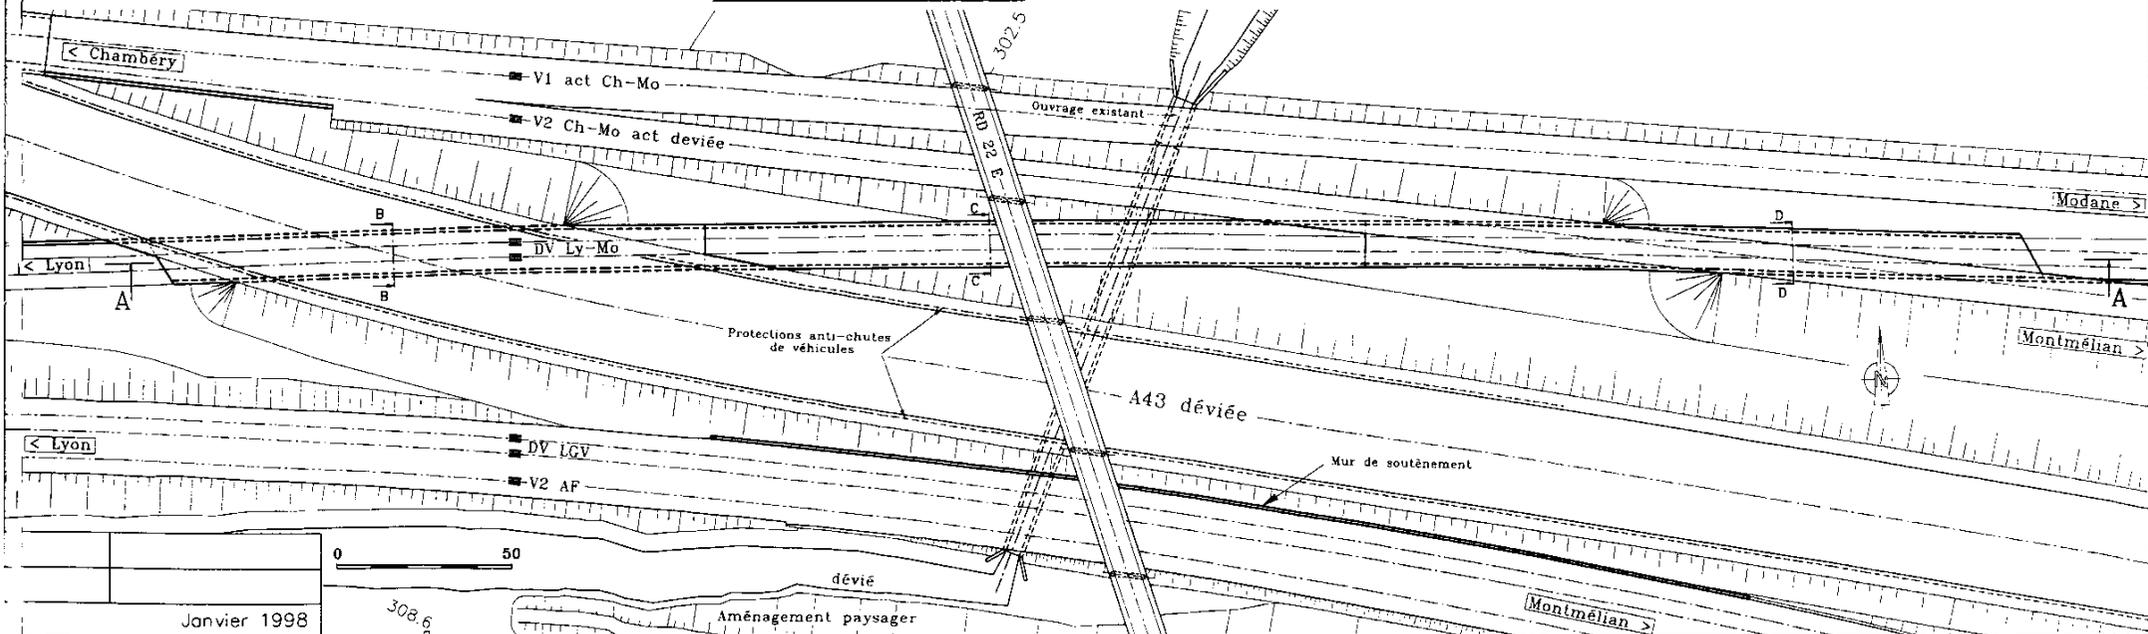

AVANT PROJET SOMMAIRE


COMMUNE : Saint-Jeoire-Prieuré

DEP. : Savoie


OUVRAGE : RD22E déviée PK : 0 + 455.14 (DV TGV) PLANCHE 1/5000 : 827 05 130.26 Ind. B

FRANCHISSEMENT : V2 AF + DV TGV + A43 déviée + DV Ly-Mo + V2 Ch-Mo + V1 Ch-Mo + Ru du Bondeloge dévié


TYPE D'OUVRAGE : Pont route mixte " acier - béton "

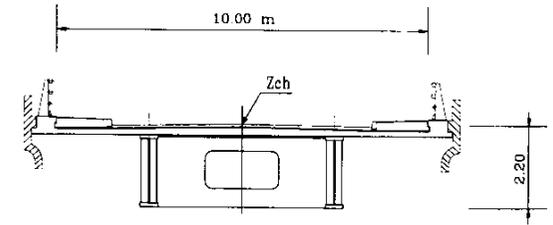

ELEVATION

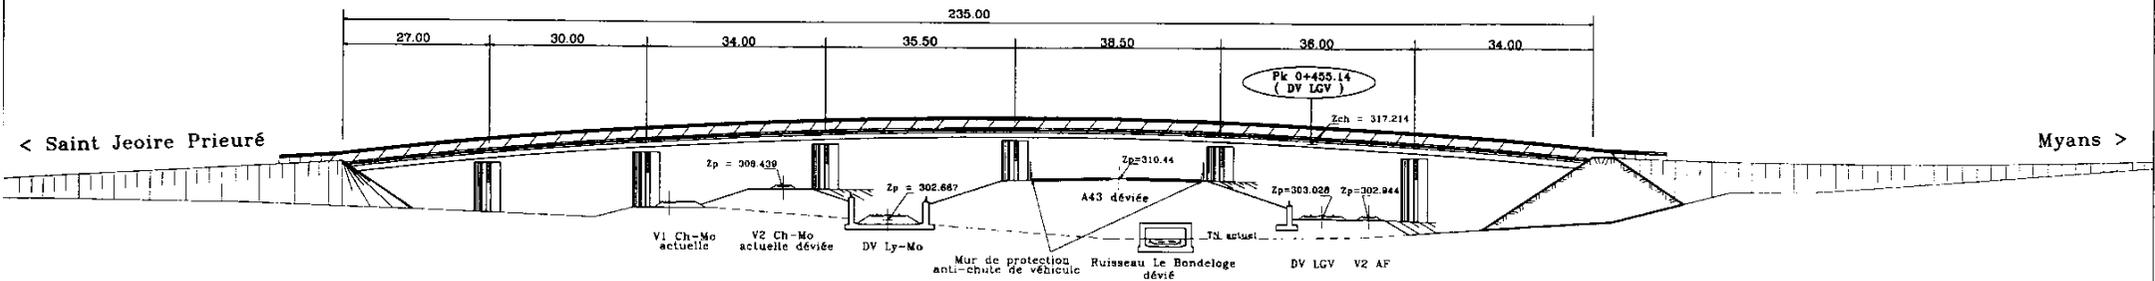

VUE EN PLAN

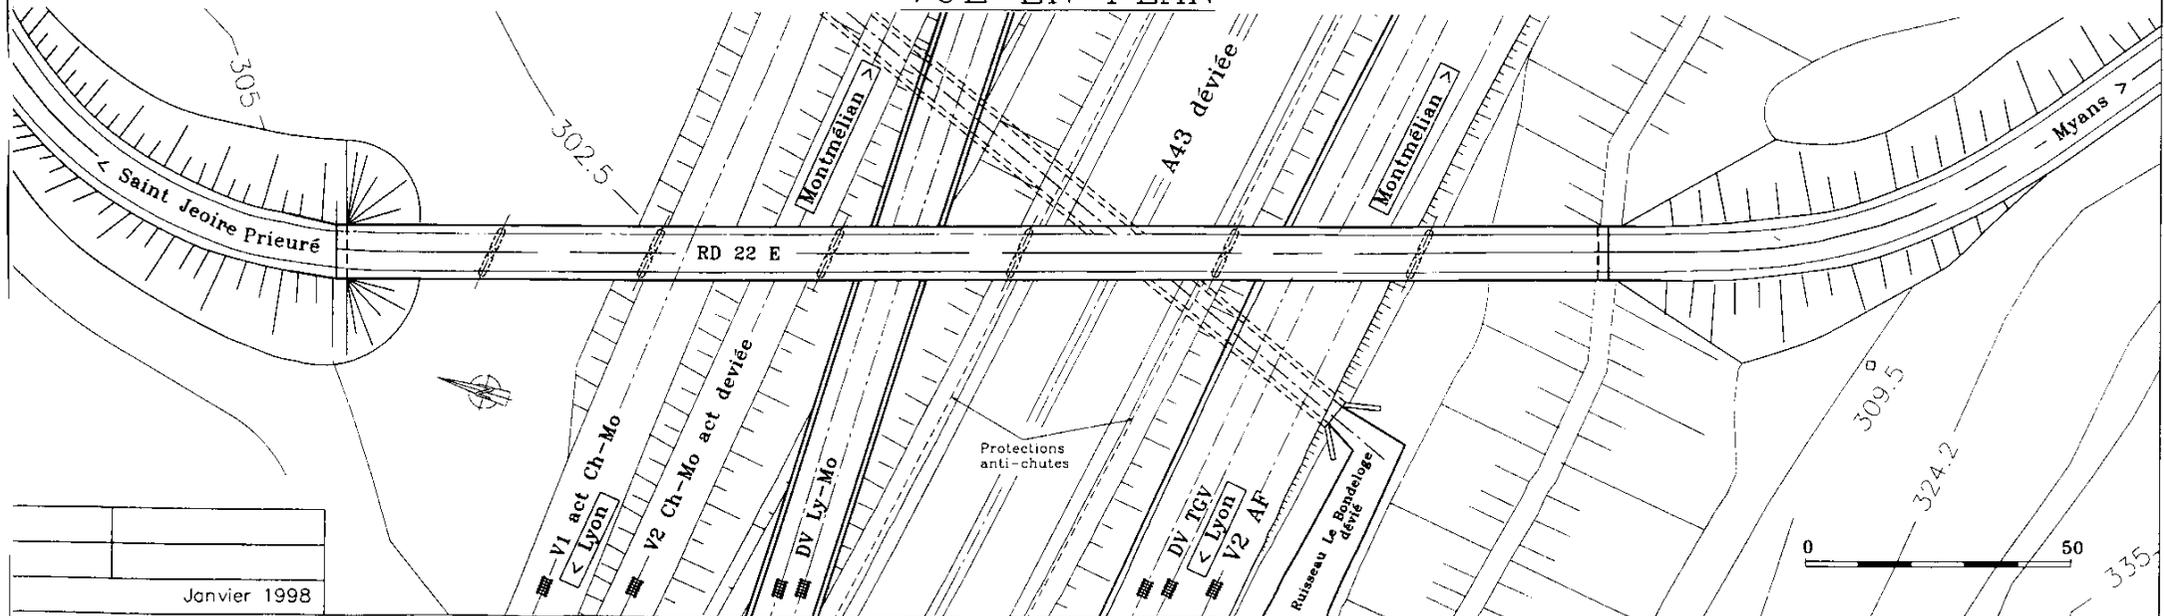


LGV LYON TURIN



AVANT PROJET SOMMAIRE


COMMUNE : Myans - les Marches DEP. : Savoie
 OUVRAGE : Butte du Penet PK : 4+537 PLANCHE 1/5000 : 827 05 130.26 Ind. B
 RETABLISSEMENT : RD 22 A
 TYPE D'OUVRAGE : Tranchée couverte (page 1/2)

VUE EN PLAN

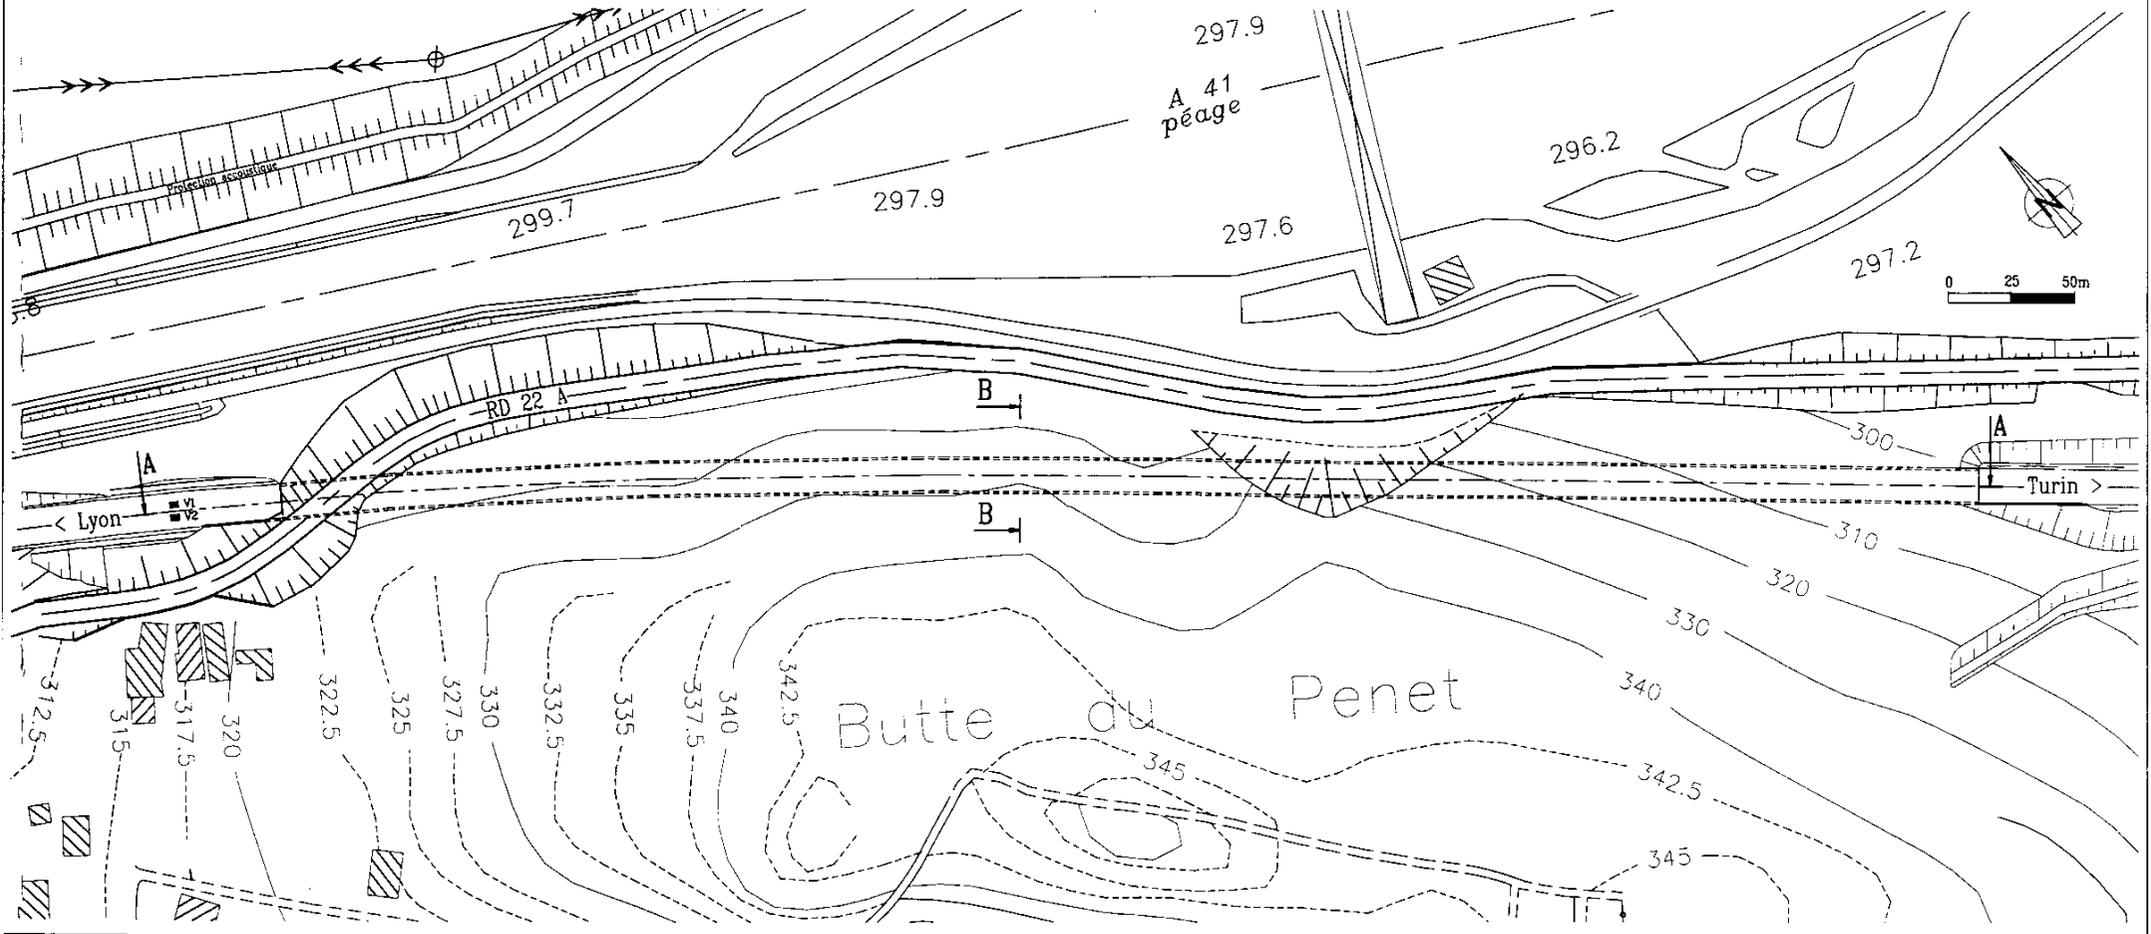


AVANT PROJET SOMMAIRE


COMMUNE : Saint Jeoire Prioure DEP. : Savoie
OUVRAGE : VC du Greppet PK : 0+789 (V1 Ch-Mo déviée) : PLANCHE 1/5000 827 05 130.26 Ind. B
1+971 (DV Ly-Ch)
RETABLISSEMENT : VC du Greppet
TYPE D'OUVRAGE : RACBA

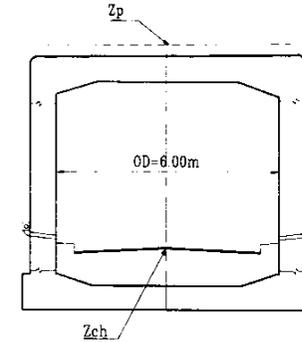

COUPE suivant l'AXE de la VC

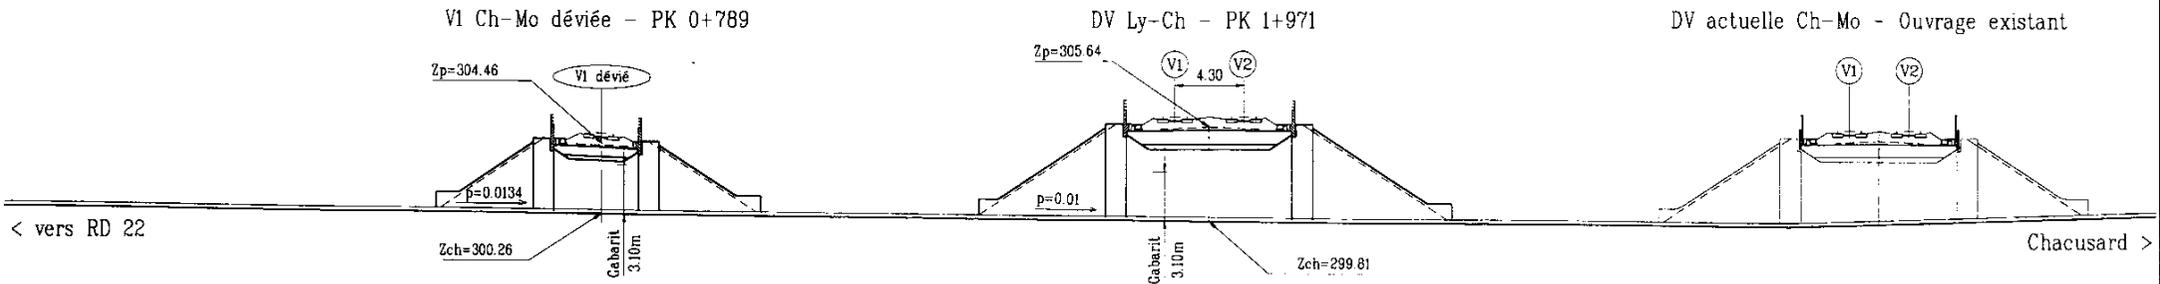

VUE en PLAN

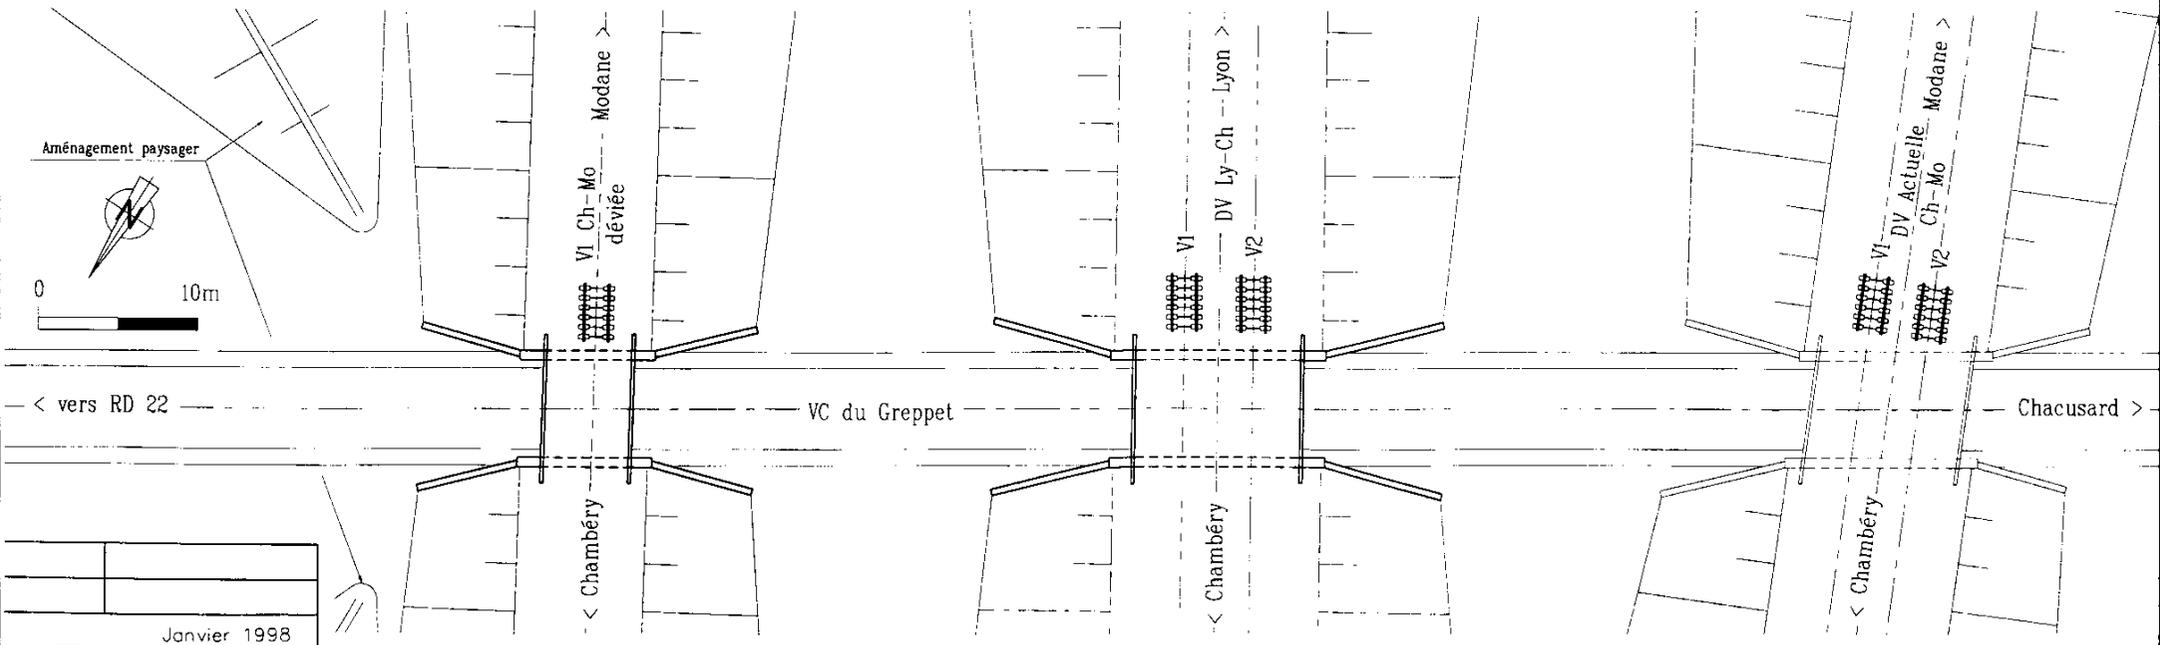

AVANT PROJET SOMMAIRE

COMMUNE : Francin

DEP. Savoie

OUVRAGE


PK : 0+784 V1

PLANCHE I/5000 : 827 05 140.13 Ind A


FRANCHISSEMENT : CE + A 41

Phase 1


TYPE D'OUVRAGE : Viaduc Mixte "acier-béton"

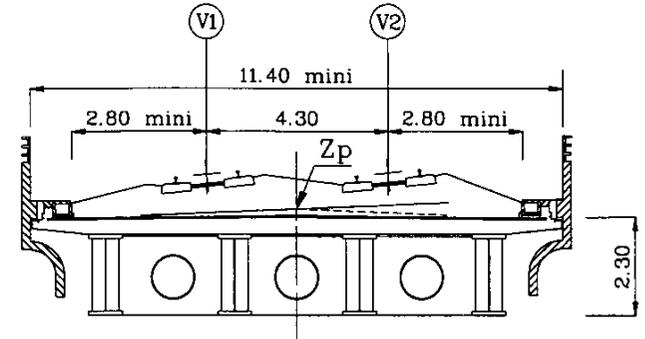

ELEVATION

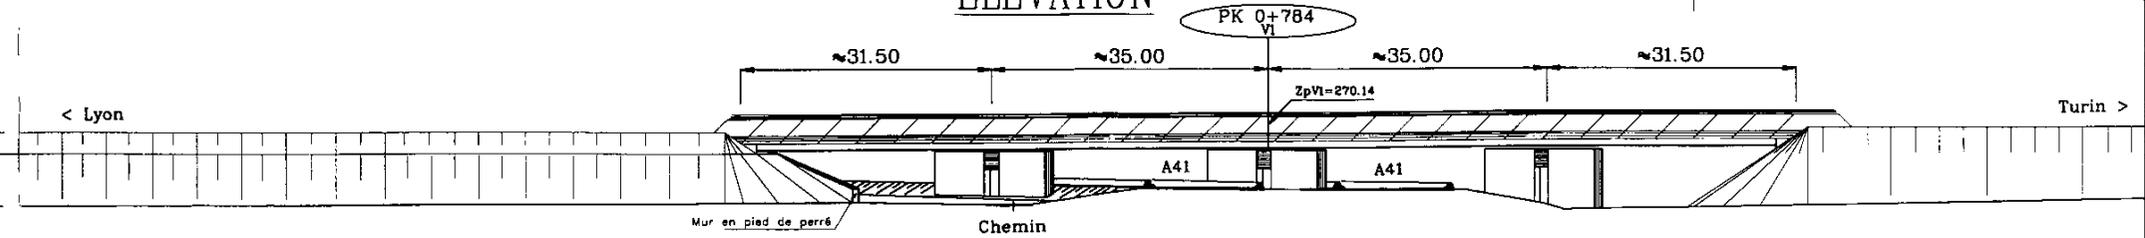


VUE EN PLAN

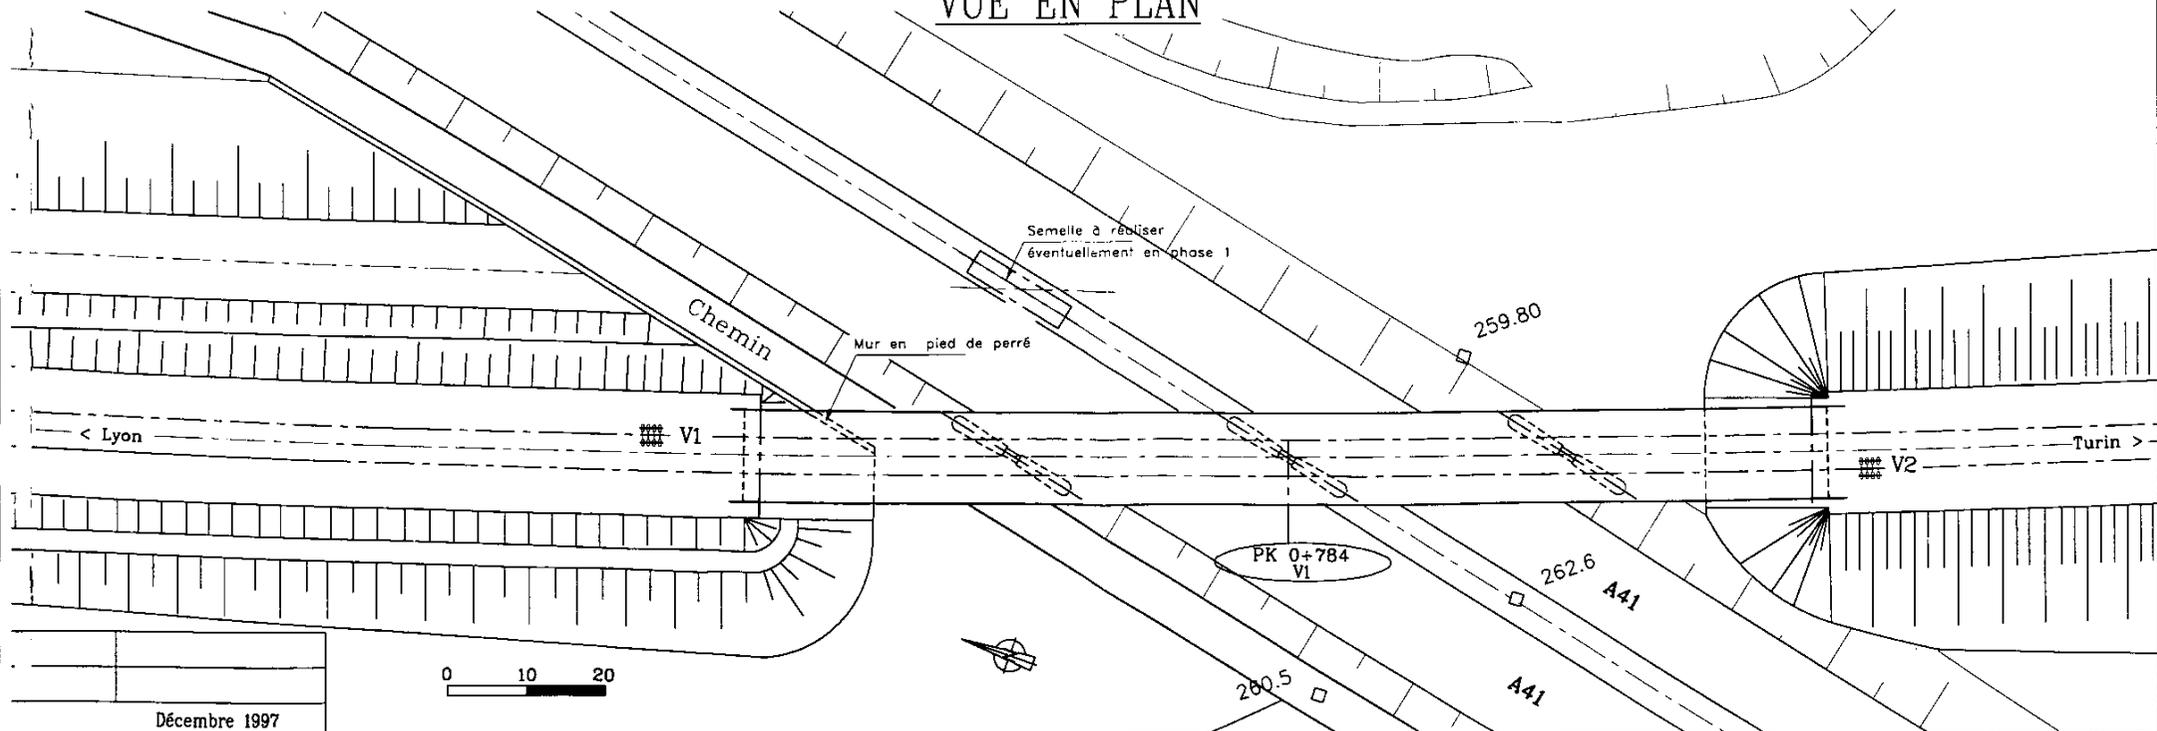

0 10 20

AVANT PROJET SOMMAIRE


COMMUNE : Francin DEP. : Savoie
OUVRAGE l'Isère PK : 1+177 V2 PLANCHE 1/5000 : 827 05 140.13 Ind.A
FRANCHISSEMENT : l'Isère Phase 1
TYPE D'OUVRAGE : Viaduc Béton Précontraint

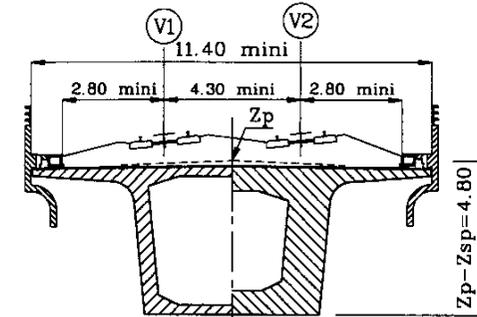

En Travée

Sur Appui

ELEVATION

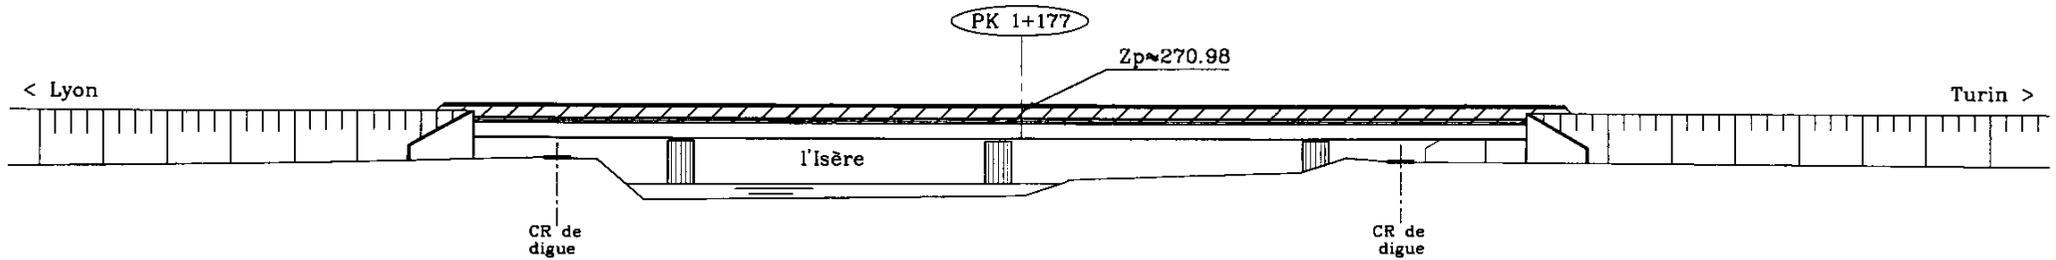

VUE EN PLAN

