

LGV LYON TURIN




AVANT PROJET SOMMAIRE


COMMUNE : les Marches - Laissaud **DEP. :** Savoie
OUVRAGE : PK : 1+086 (LYM01) **PLANCHE I/5000 :** 827 05 140.14 Ind. A phase 2
 PK : 1+293 (LYM01)
FRANCHISSEMENT : A41 + Isère + 3 chemins + RD projet + ligne fret
TYPE D'OUVRAGE : Viaduc mixte "Acier-Béton" + un pont-rails métal à poutres latérales

RACC. LYON-MONTMELIAN V1 (LYM01) ELEVATION - COUPES


COUPE TABLIER 1

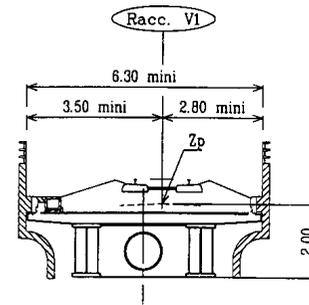


COUPE TABLIERS 3, 4 et 6

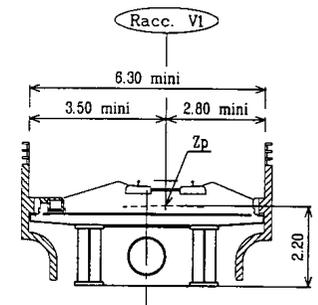


COUPE TABLIER 2

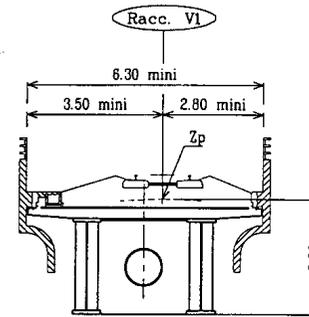

COUPE TABLIER 5

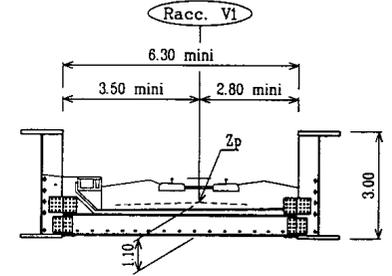

VUE EN ELEVATION

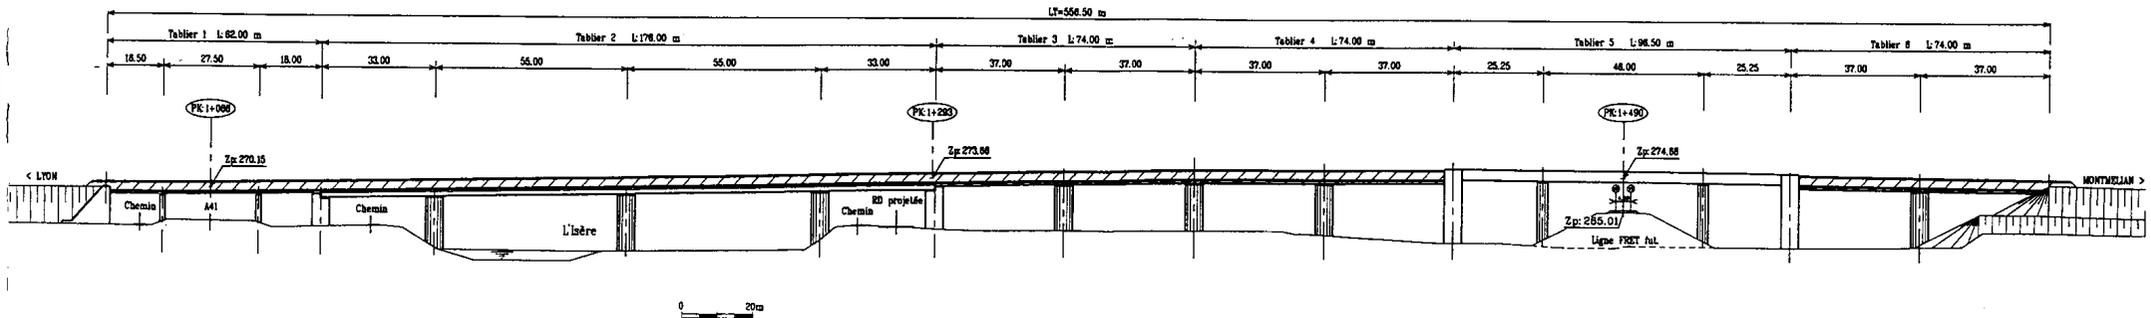

0 20m


LGV LYON TURIN




AVANT PROJET SOMMAIRE

COMMUNE : les Marches - Laissaud DEP. : Savoie
 OUVRAGE : PK : 0+643 (LYGRI) 0+765 (LYGRI) PLANCHE I/5000 : 827 05 140.14 Ind. A phase 2
 FRANCHISSEMENT : A41 + Isère + 3 chemins + RD projet
 TYPE D'OUVRAGE : Viaduc Mixte "Acier-Béton"

COUPE TRANSVERSALE AA

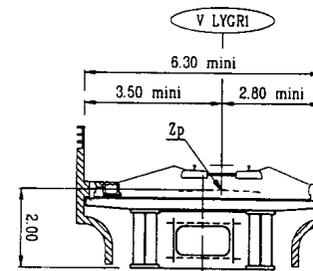


COUPE TRANSVERSALE BB

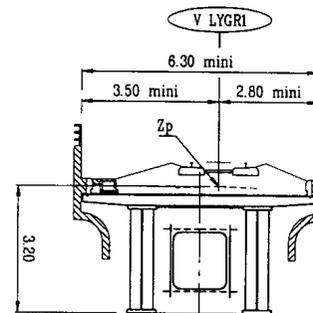

RACCORDEMENT LYON-GRENOBLE V1 (LYGRI1) ELEVATION - COUPES

VUE EN ELEVATION

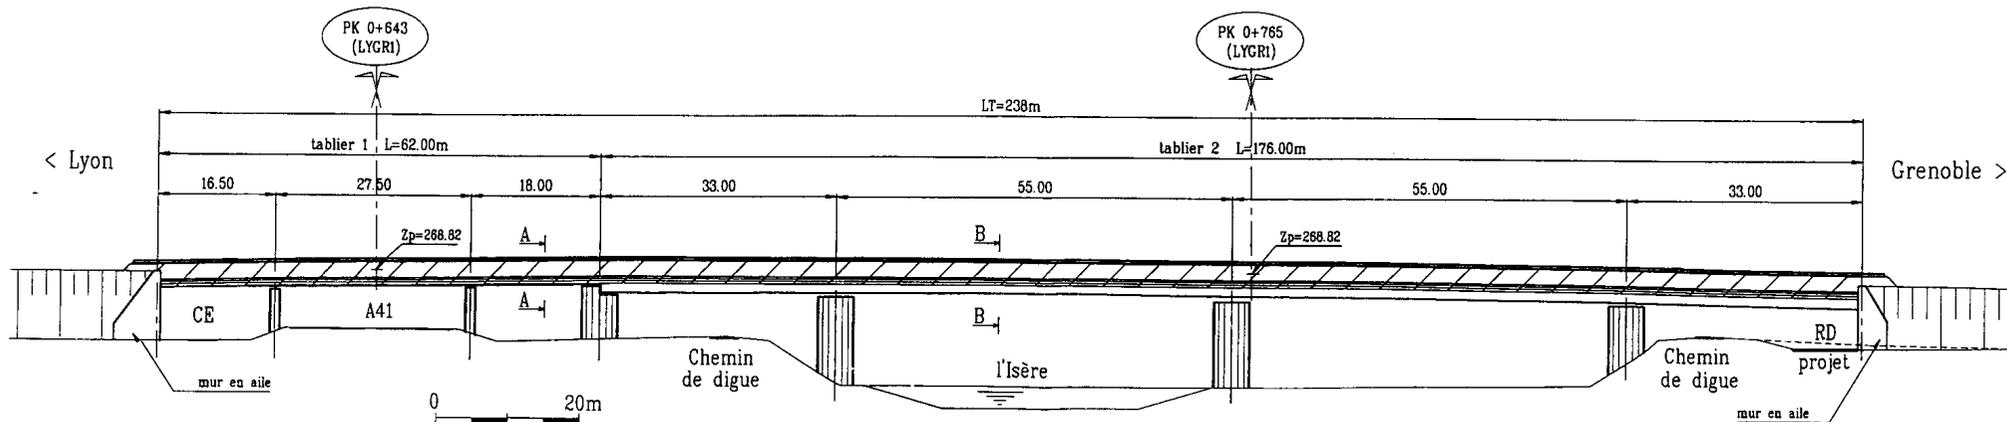

Décembre 1997


LGV LYON TURIN




AVANT PROJET SOMMAIRE

COMMUNE : les Marches - Laissaud DEP. : Savoie
 OUVRAGE : PK : 3+377 (DV LGV) 3+503 (DV LGV) PLANCHE I/5000 : 827 05 140.14 Ind. A phase 2
 FRANCHISSEMENT : A41 + Isère + 3 chemins + RD projet
 TYPE D'OUVRAGE : Viaduc Mixte "Acier-Béton"

COUPE TRANSVERSALE AA

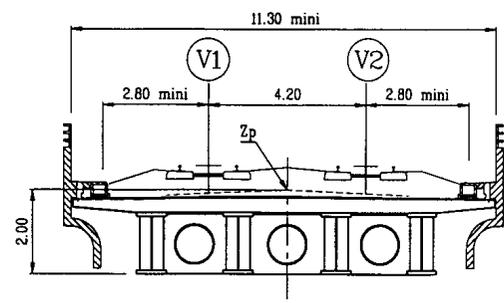


COUPE TRANSVERSALE BB

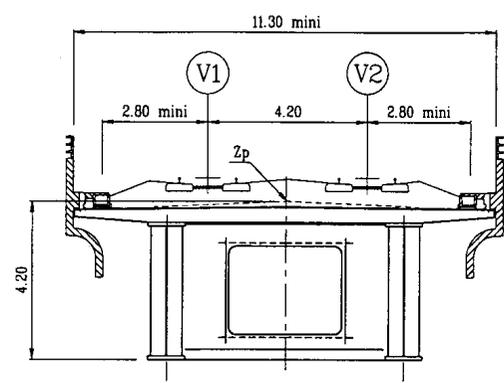

DV LGV LYON-TURIN - ELEVATION - COUPES

VUE EN ELEVATION

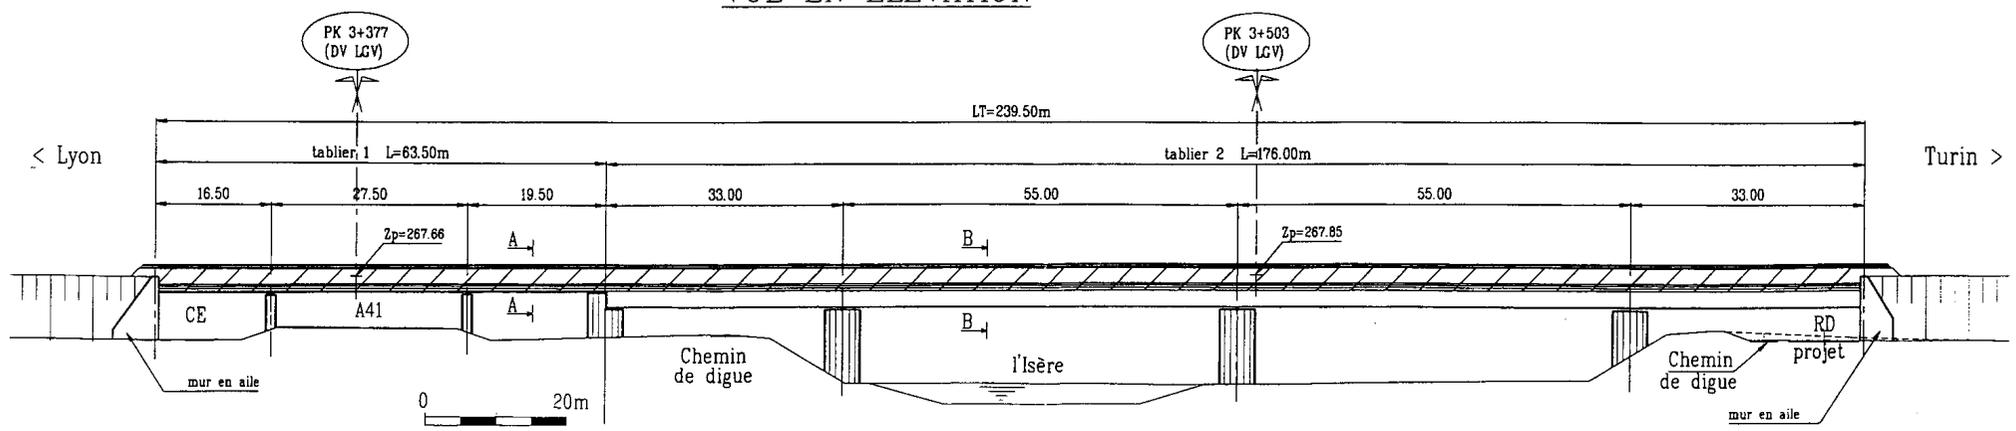

LGV LYON TURIN




AVANT PROJET SOMMAIRE

COMMUNE : les Marches - Laissaud DEP. : Savoie
 OUVRAGE : PK : 0+764 (LYGR2) 0+890 (LYGR2) PLANCHE I/5000 : 827 05 140.14 Ind. A phase 2
 FRANCHISSEMENT : A41 + Isère + 3 chemins + RD projet
 TYPE D'OUVRAGE : Viaduc Mixte "Acier-Béton"


RACCORDEMENT LYON-GRENOBLE V2 (LYGR2)

ELEVATION - COUPES


COUPE TRANSVERSALE AA

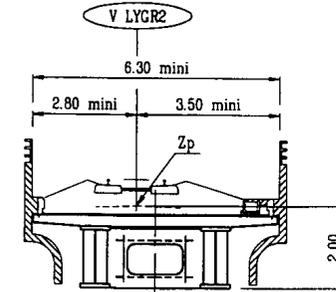

COUPE TRANSVERSALE BB


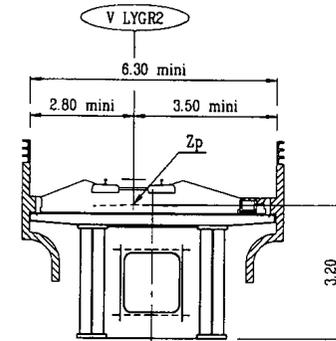


VUE EN ELEVATION

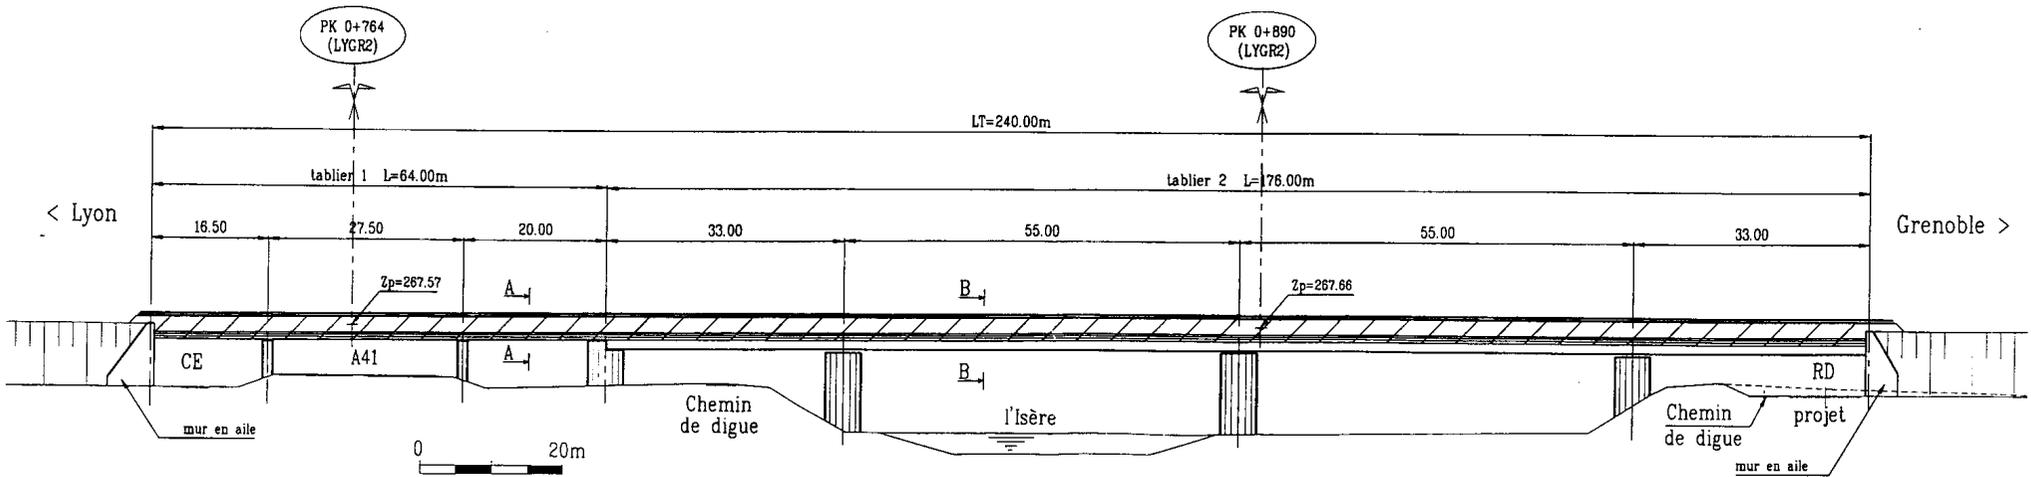

AVANT PROJET SOMMAIRE


COMMUNE : les Marches - Laissaud **DEP. :** Savoie
OUVRAGE : PK : 3+391(LYM02) **PLANCHE 1/5000 :** 827 05 140.14 Ind. A phase 2
FRANCHISSEMENT : A43 + Isère + 3 chemins latéraux + RD projet
 + LYGR2 + DVLGV + LYGR1 + ligne Fret
TYPE D'OUVRAGE : Viaduc mixte "acier-béton"

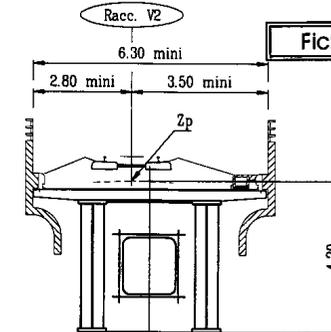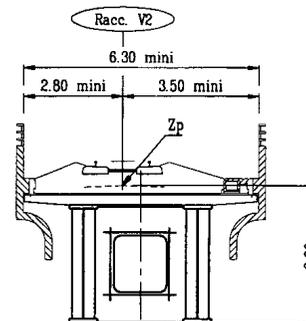


Fiche n° 9.2

RACC. LYON-MONTMELIAN V2 (LYM02) ELEVATION - COUPES

TABLIERS 3, 5 et 7

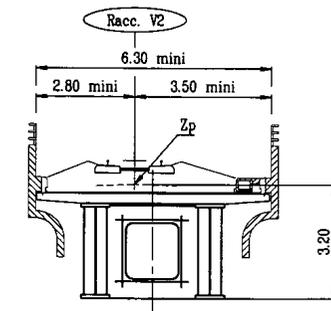

VUE EN ELEVATION

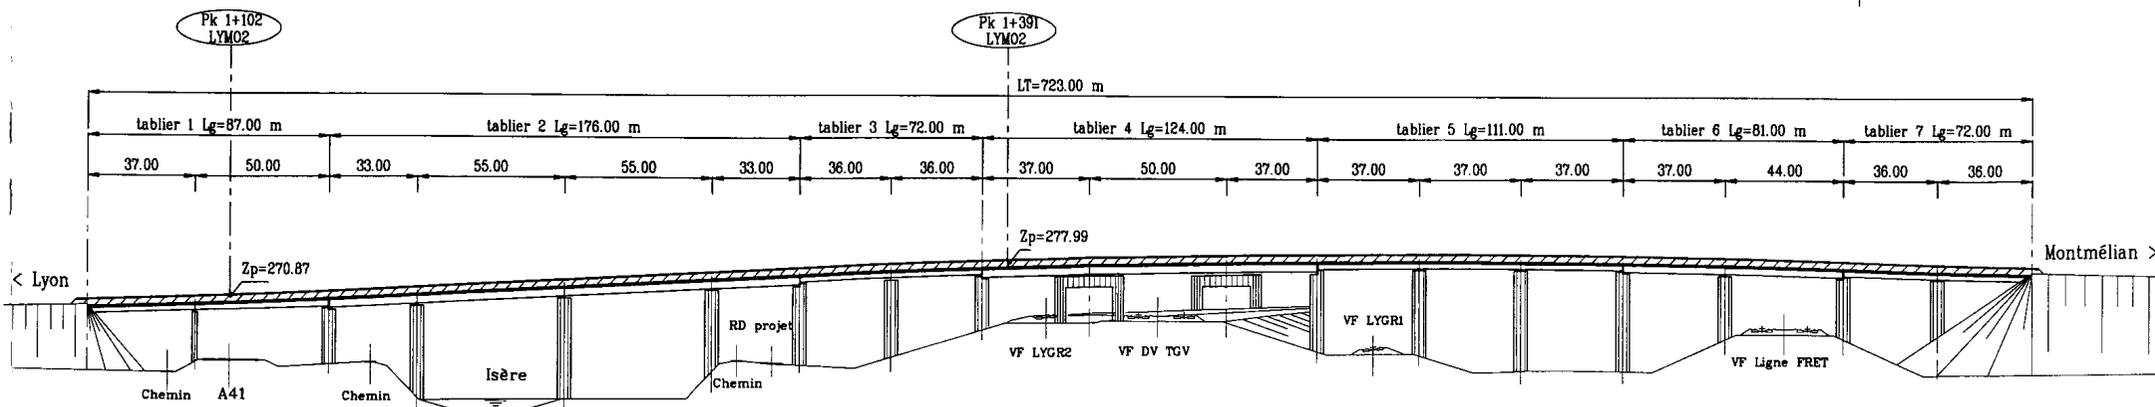


02/98	Modification titre
	Décembre 1997

AVANT PROJET SOMMAIRE


COMMUNE : les Marches - Laissaud DEP. : Savoie
OUVRAGE : PK : 0+255 (Accès Parking) 0+384 (Accès Parking) PLANCHE 1/5000 : 827 05 140.14 Ind. A phase 2
FRANCHISSEMENT : A43 + Isère + 3 chemins + RD projet
TYPE D'OUVRAGE : Viaduc Mixte "Acier-Béton"

COUPE TRANSVERSALE AA

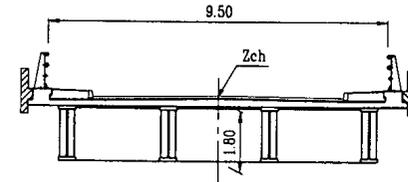

ACCES PARKING - ELEVATION - COUPE

VUE EN ELEVATION

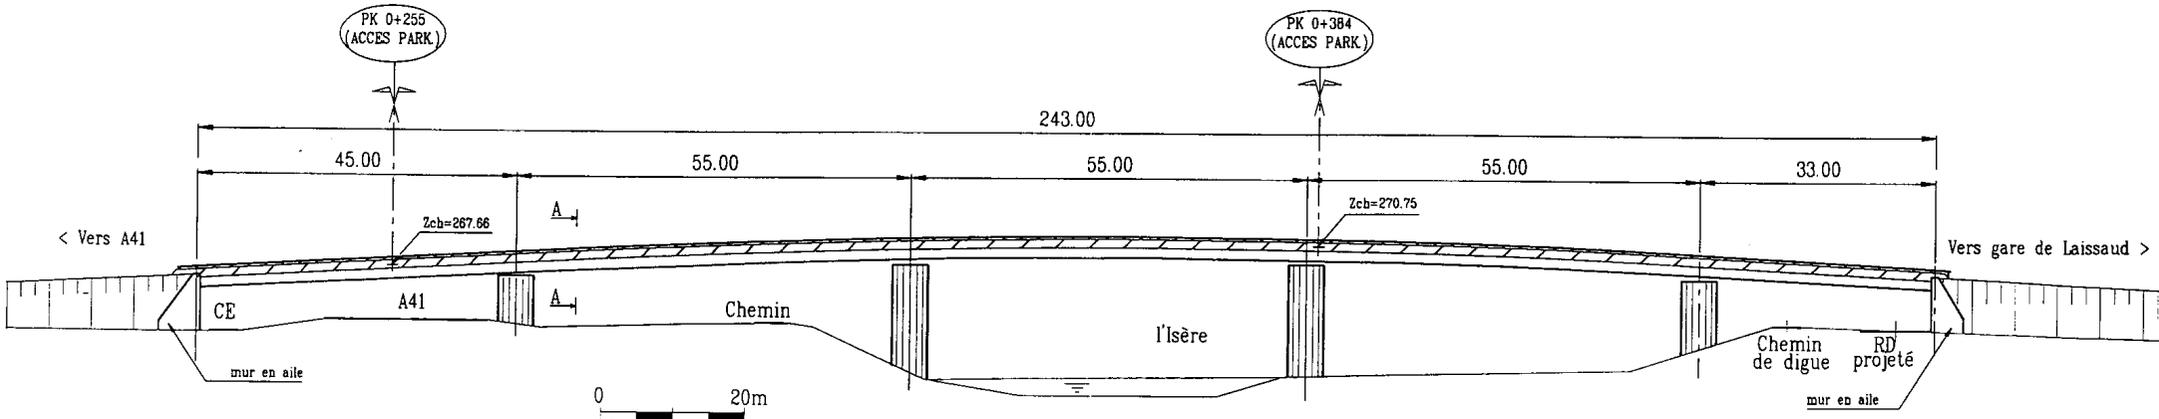

AVANT PROJET SOMMAIRE

COMMUNE : Laissaud

DEP.: Savoie


OUVRAGE : 14290 PK : 0+723 (V1 TGV) PLANCHE 1/5000 : 827 05 140.14 Ind A (Phases 1 et 2)

FRANCHISSEMENT : Gare TER de Laissaud

TYPE D'OUVRAGE : Gare TGV de Laissaud (Page:1/2)



VUE EN PLAN

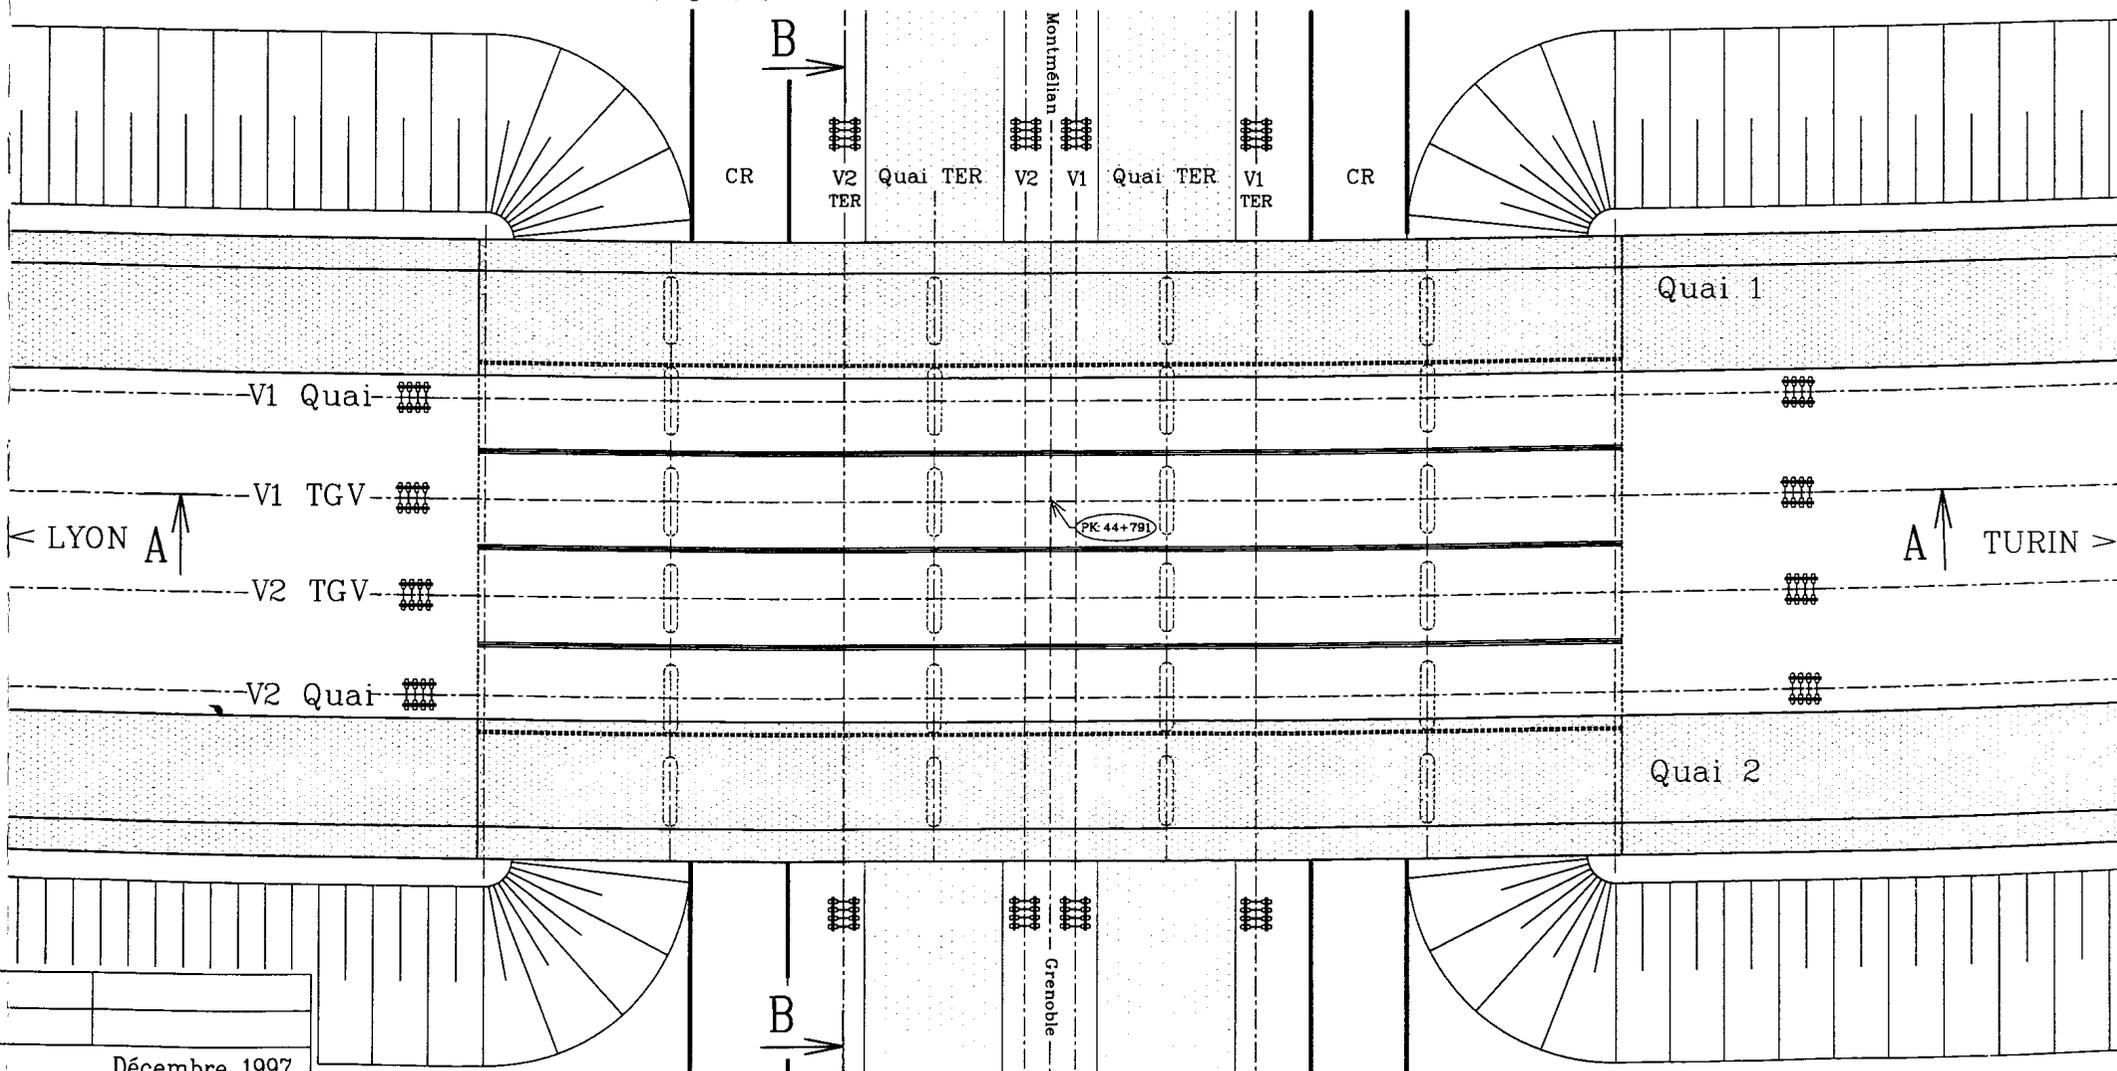

AVANT PROJET SOMMAIRE

COMMUNE : Laissaud


DEP.: Savoie

OUVRAGE : 14290 PK : 0+723 (V1 TGV) PLANCHE I/5000 : 827 05 140.14 Ind A (Phases 1 et 2)


FRANCHISSEMENT : Gare TER de Laissaud

TYPE D'OUVRAGE : Gare TGV de Laissaud (Page:2/2)

COUPE AA

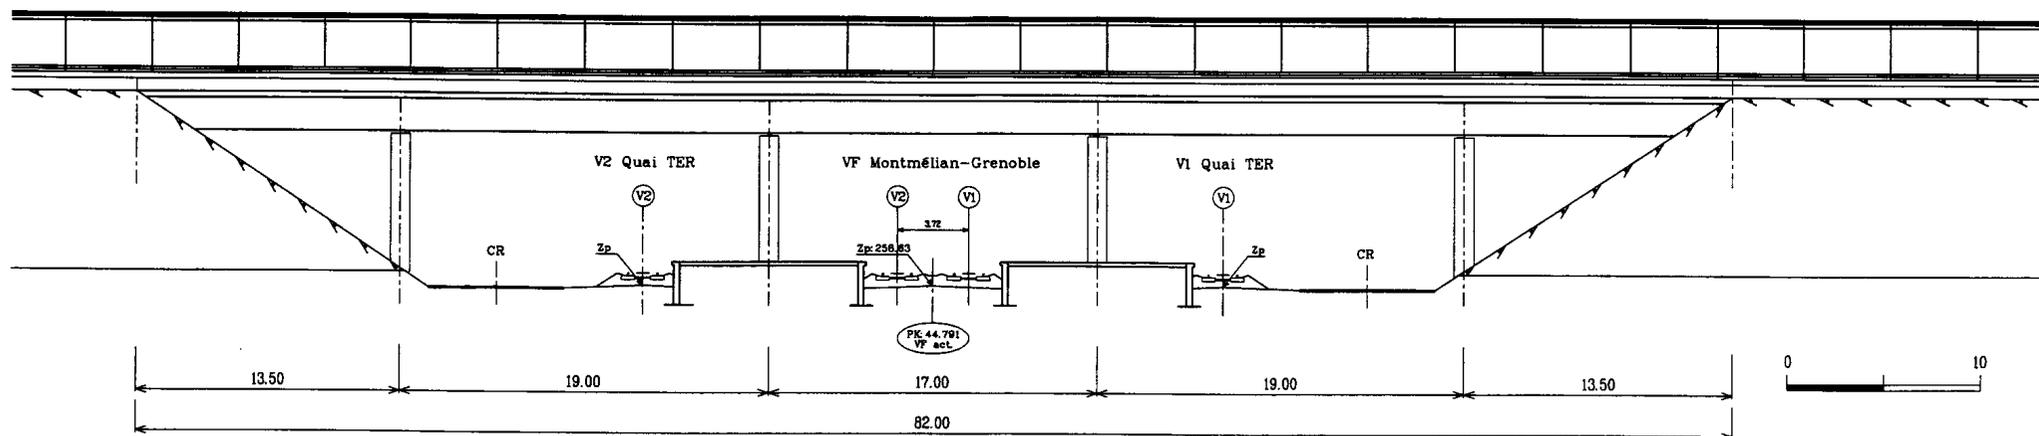

COUPE BB

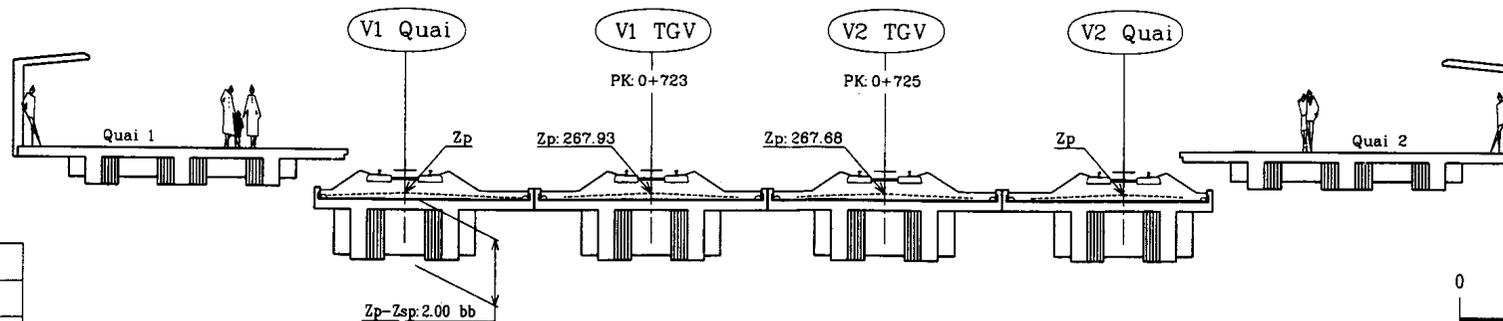

827 500.8
827 500.9


8270 6180.8B

8270 6190.15

8270 6190.7E

D'après carte IGN au 1/25 000

Légende	
Type d'ouvrage	Infrastructure
PRo : Pont-route	RN : Route Nationale
PRa : Pont-aérien	RD : Route Départementale
SdM : Sauf-de-mouton	CR : Chemin Rural
IC : Tranchée couverte	VC : Voie Communale
Tb : Tranchée butonnée	VU : Voie Urbaine
→ : Ouvrages principaux	CE : Chemin
→○ : Ouvrages avec fiche de détail	CF : Chemin Forestier
	VF : Voie Ferrée

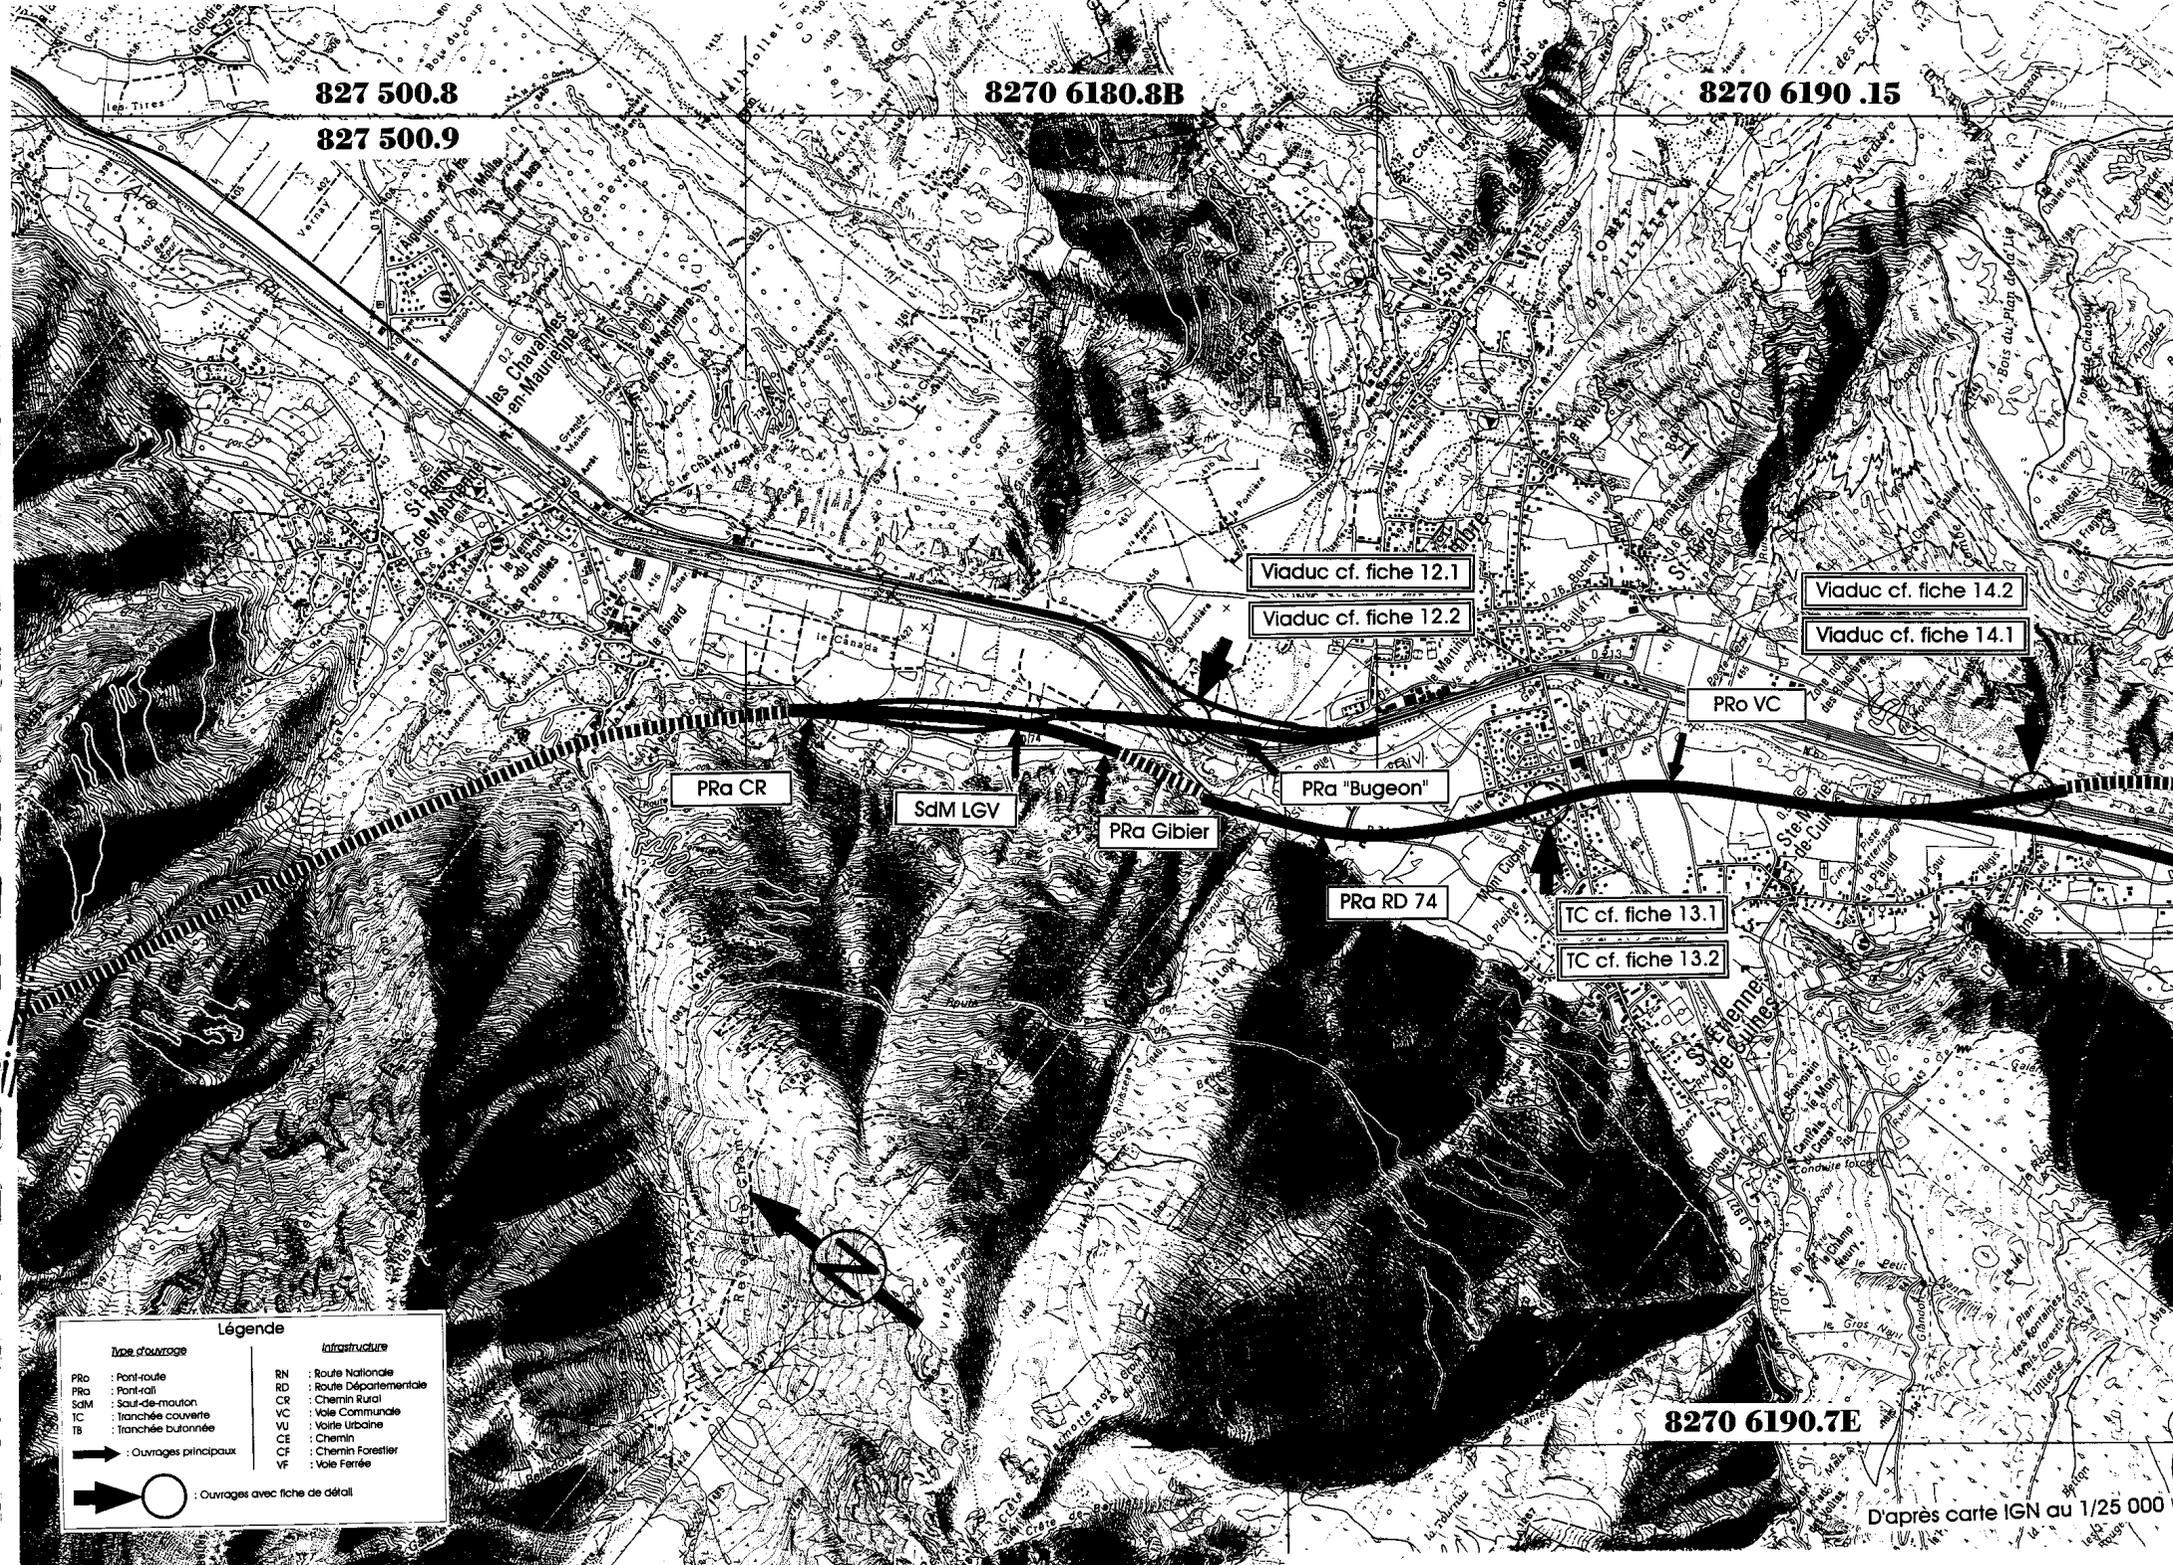

LGV LYON TURIN




AVANT PROJET SOMMAIRE

COMMUNE : St-Etienne de Cuines - la Chambre **DEP. :** Savoie
OUVRAGE : 180-010 **PK :** 1+441(V1 Racc.) **PLANCHE 1/5000 :** 827 06 180.8 Ind. B
RETABLISSEMENT : A43 + l'Arc + RN6 + VF Culoz-Modane
TYPE D'OUVRAGE : Viaduc en béton précontraint 5 travées
 + pont-rail métallique avec poutres latérales 2 travées


COUPE AA

Fiche n° 12.1


COUPE BB

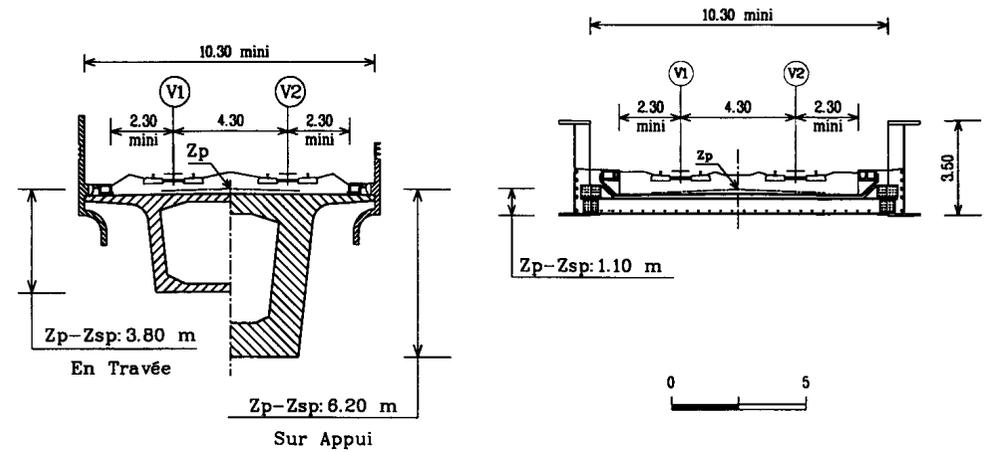

ELEVATION

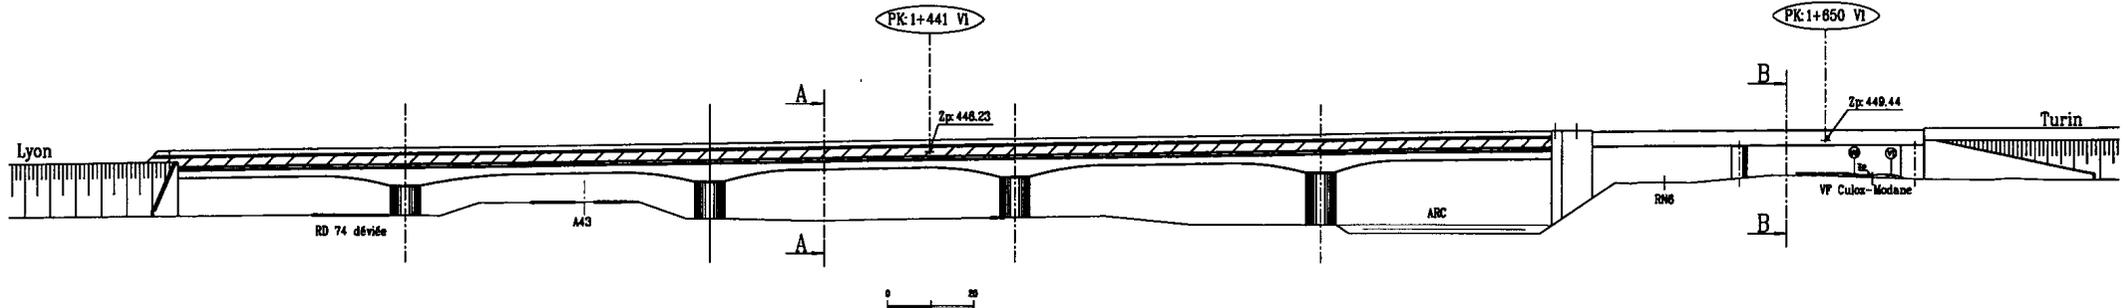

VUE EN PLAN

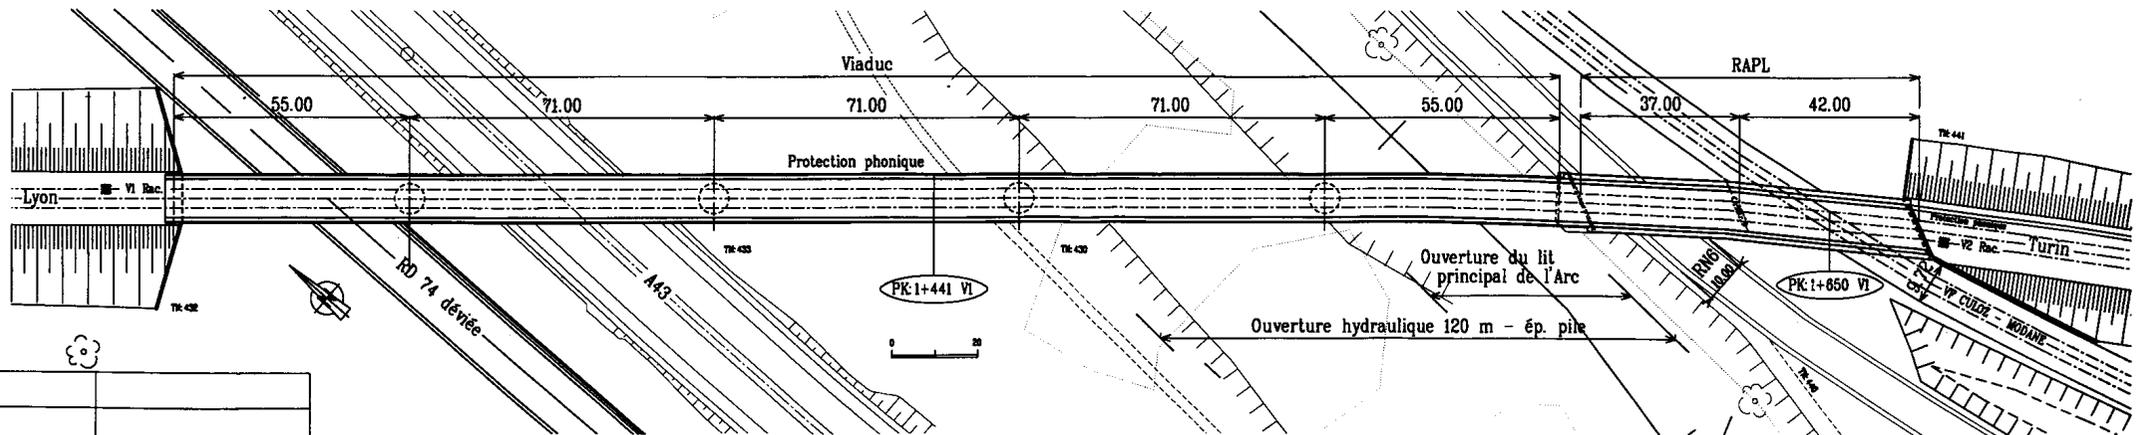

LGV LYON TURIN





Fiche n° 12.2

COUPE BB


COUPE AA

AVANT PROJET SOMMAIRE


COMMUNE : St-Etienne de Cuines - la Chambre **DEP. :** Savoie
OUVRAGE : 180-010 **PK :** 1+441(VI Racc.) **PLANCHE I/5000 :** 827 06 180.8 Ind. B
RETABLISSEMENT : A43 + l'Arc + RN6 + VF Culoz-Modane
TYPE D'OUVRAGE : Viaduc mixte "acier béton" 6 travées
 + pont-rail métallique avec poutres latérales 2 travées

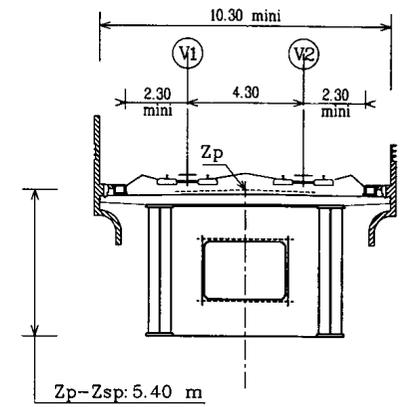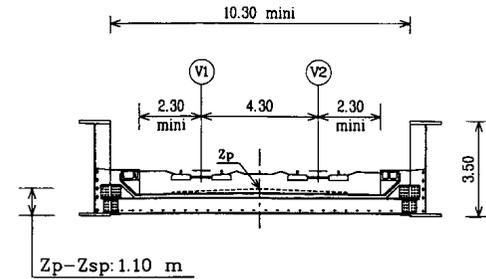

ELEVATION

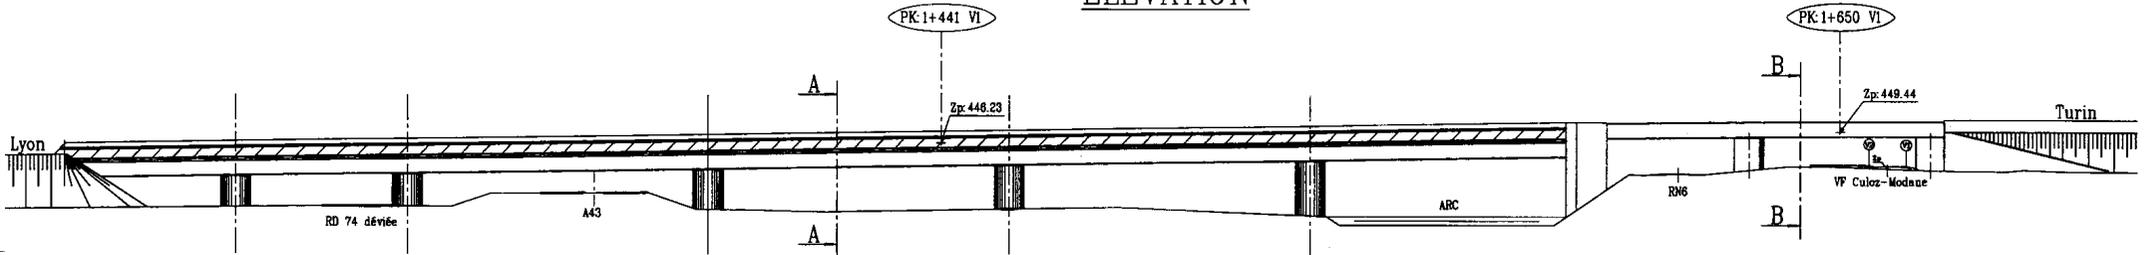

VUE EN PLAN

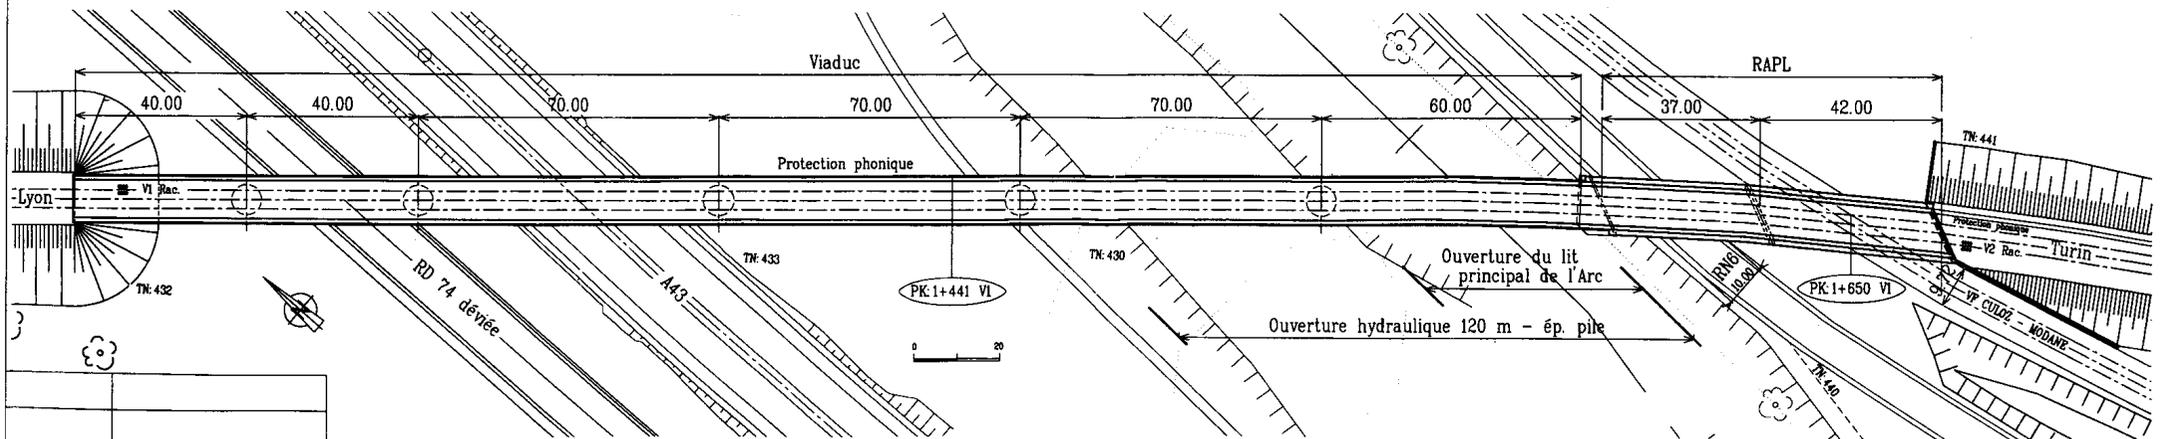

Décembre 1997